


LISTE DES EMPLACEMENTS RESERVES		
ER	Vocation	Bénéficiaire
ING01	Elargissement voie (4 m)	Commune d'Ingenheim

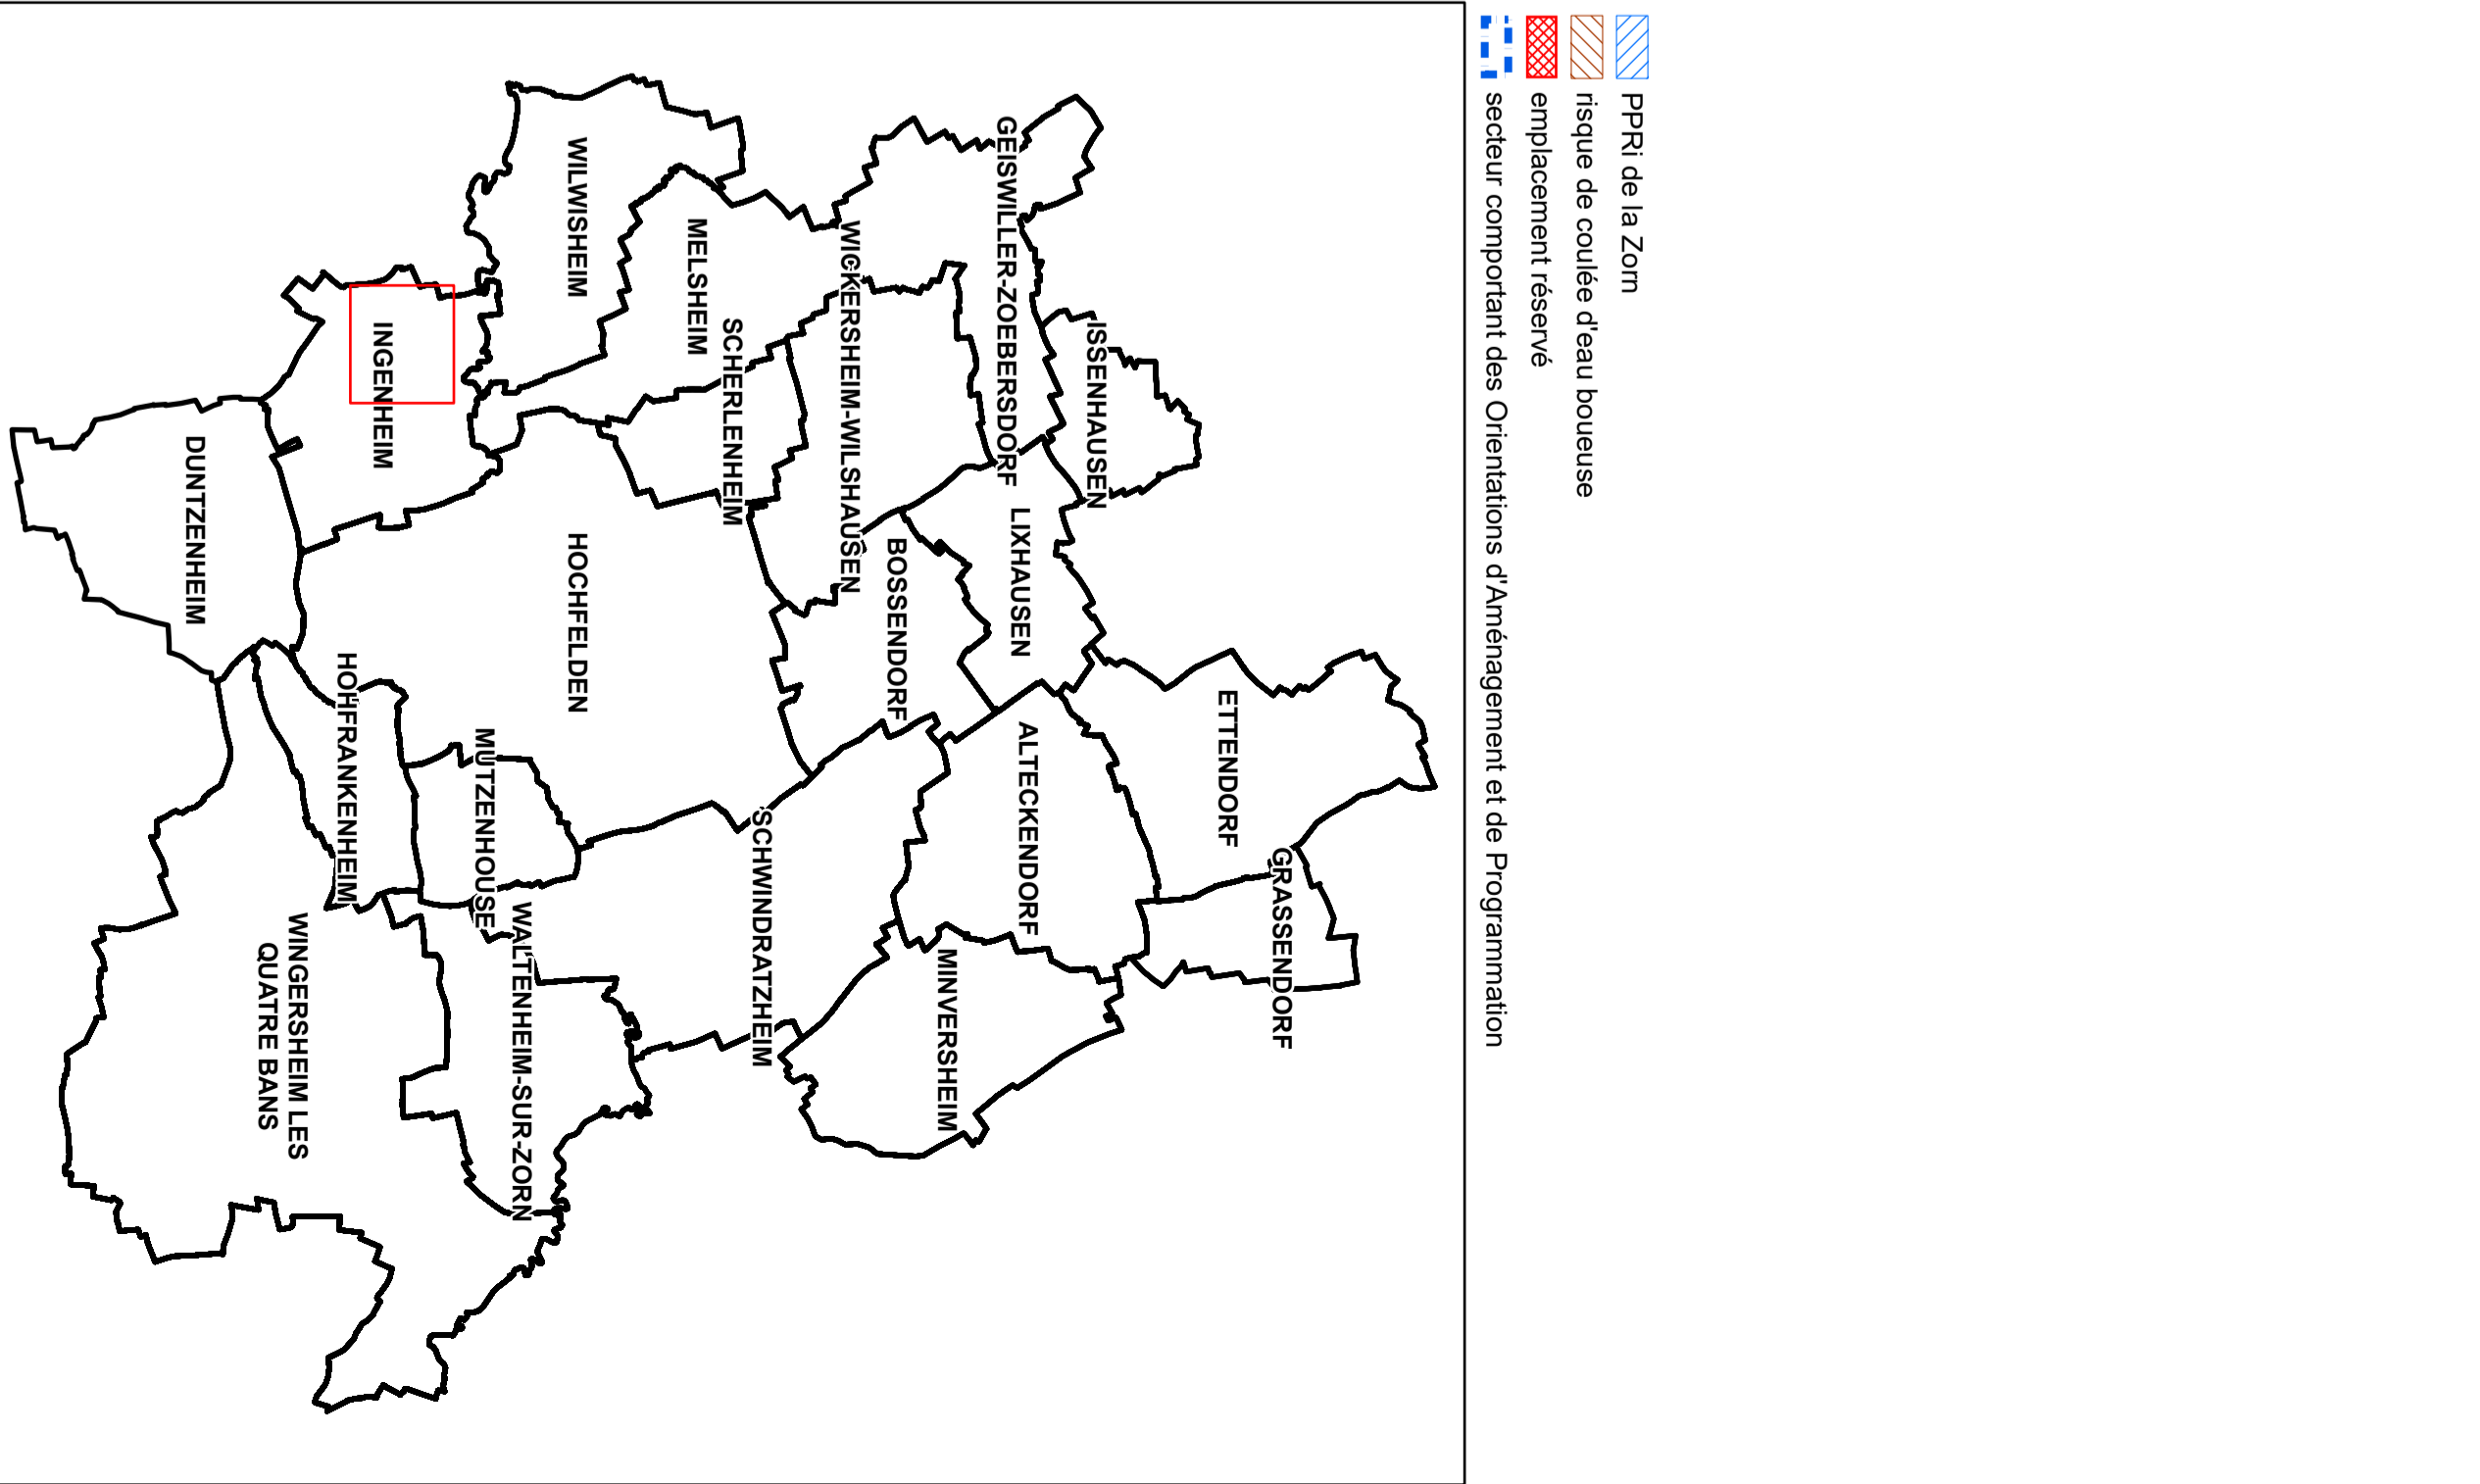

maître d'ouvrage :  
**Communauté de Communes du Pays de la Zorn**

**Plan Local d'Urbanisme Intercommunal**

**REGLEMENT GRAPHIQUE**  
 Commune de Ingenheim

PLU APPROUVE

Vu pour être annexé à la délibération du Conseil communautaire en date du 19 décembre 2019

A Hochfelden, le 20 DEC. 2019  
 M. Bernard Freund, le Président.

conduite d'études :  
 OTE Ingénierie  
 Géomètre Expert ANDRES

1:2 000