


LISTE DES EMPLACEMENTS RESERVES

ER	Vocation	Bénéficiaire
ETT01	Ouvrage de ralentissement des coulées d'eau boueuse	SDEA
ETT02	Ouvrage de ralentissement des coulées d'eau boueuse	SDEA
ETT03	Ouvrage de ralentissement des coulées d'eau boueuse	SDEA
ETT04	Ouvrage de ralentissement des coulées d'eau boueuse	SDEA
ETT05	Création d'une bande verte le long des parcelles bâties (5 m) et déplacement du chemin d'exploitation (4m)	Commune d'Ettendorf
ETT06	Création d'une bande verte le long des parcelles bâties (5 m) et déplacement du chemin d'exploitation (4 m)	Commune d'Ettendorf

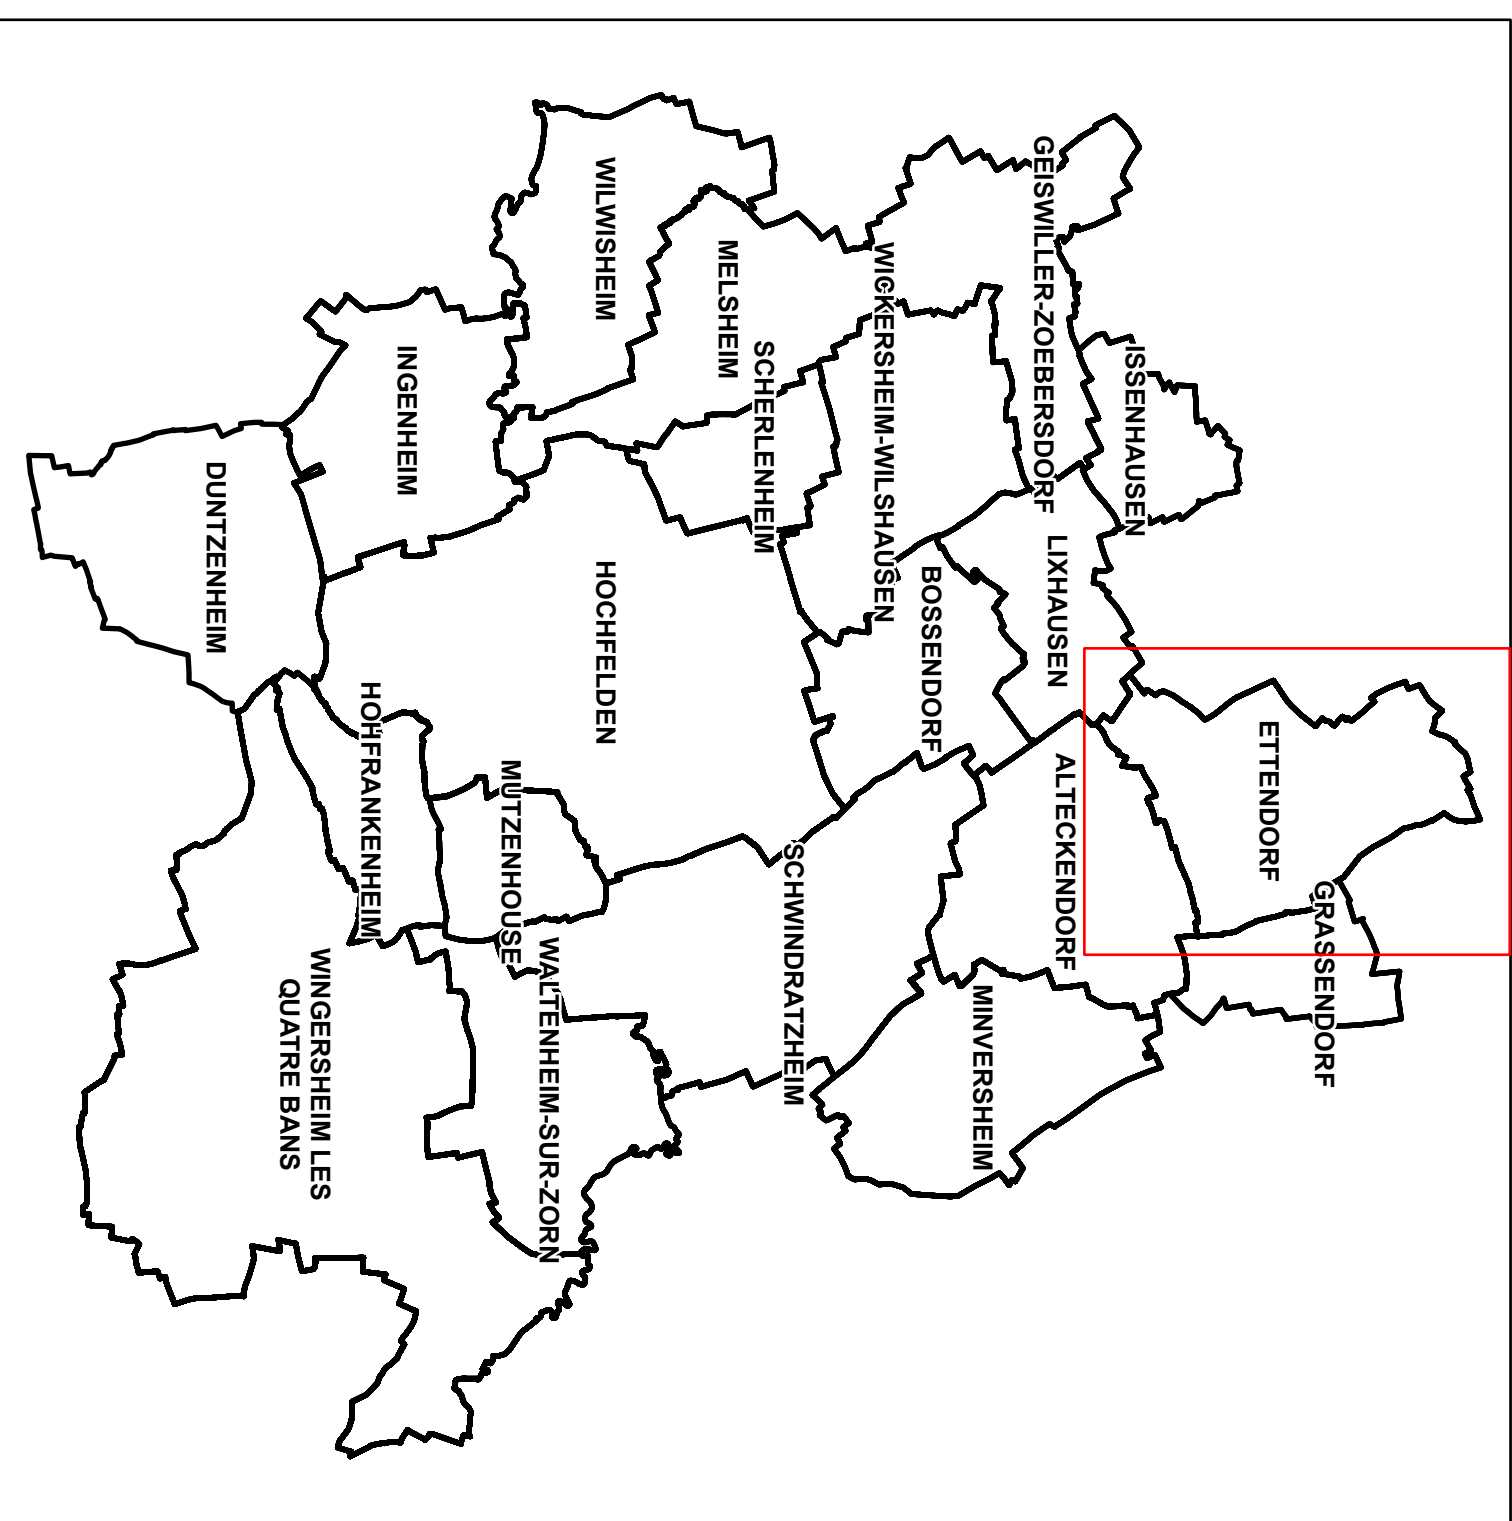

— ligne de crête
 — risque de coulée d'eau boueuse
 ■ emplacement réservé
 ■ secteur comportant des Orientations d'Aménagement et de Programmation
 ■ élément de continuité écologique et trame verte et bleue

maître d'ouvrage :
**Communauté de Communes du
 Pays de la Zorn**

**Plan Local d'Urbanisme
 Intercommunal**
REGLEMENT GRAPHIQUE
 Commune de Ettendorf

PLU APPROUVE
 Vu pour être annexé à la délibération du Conseil communautaire
 en date du 19 décembre 2019

A Hochfelden, le 20 DEC. 2019
 M. Bernard Freund, le Président.



conduite d'études :
 OTE Ingénierie
 Géomètre Expert ANDRES