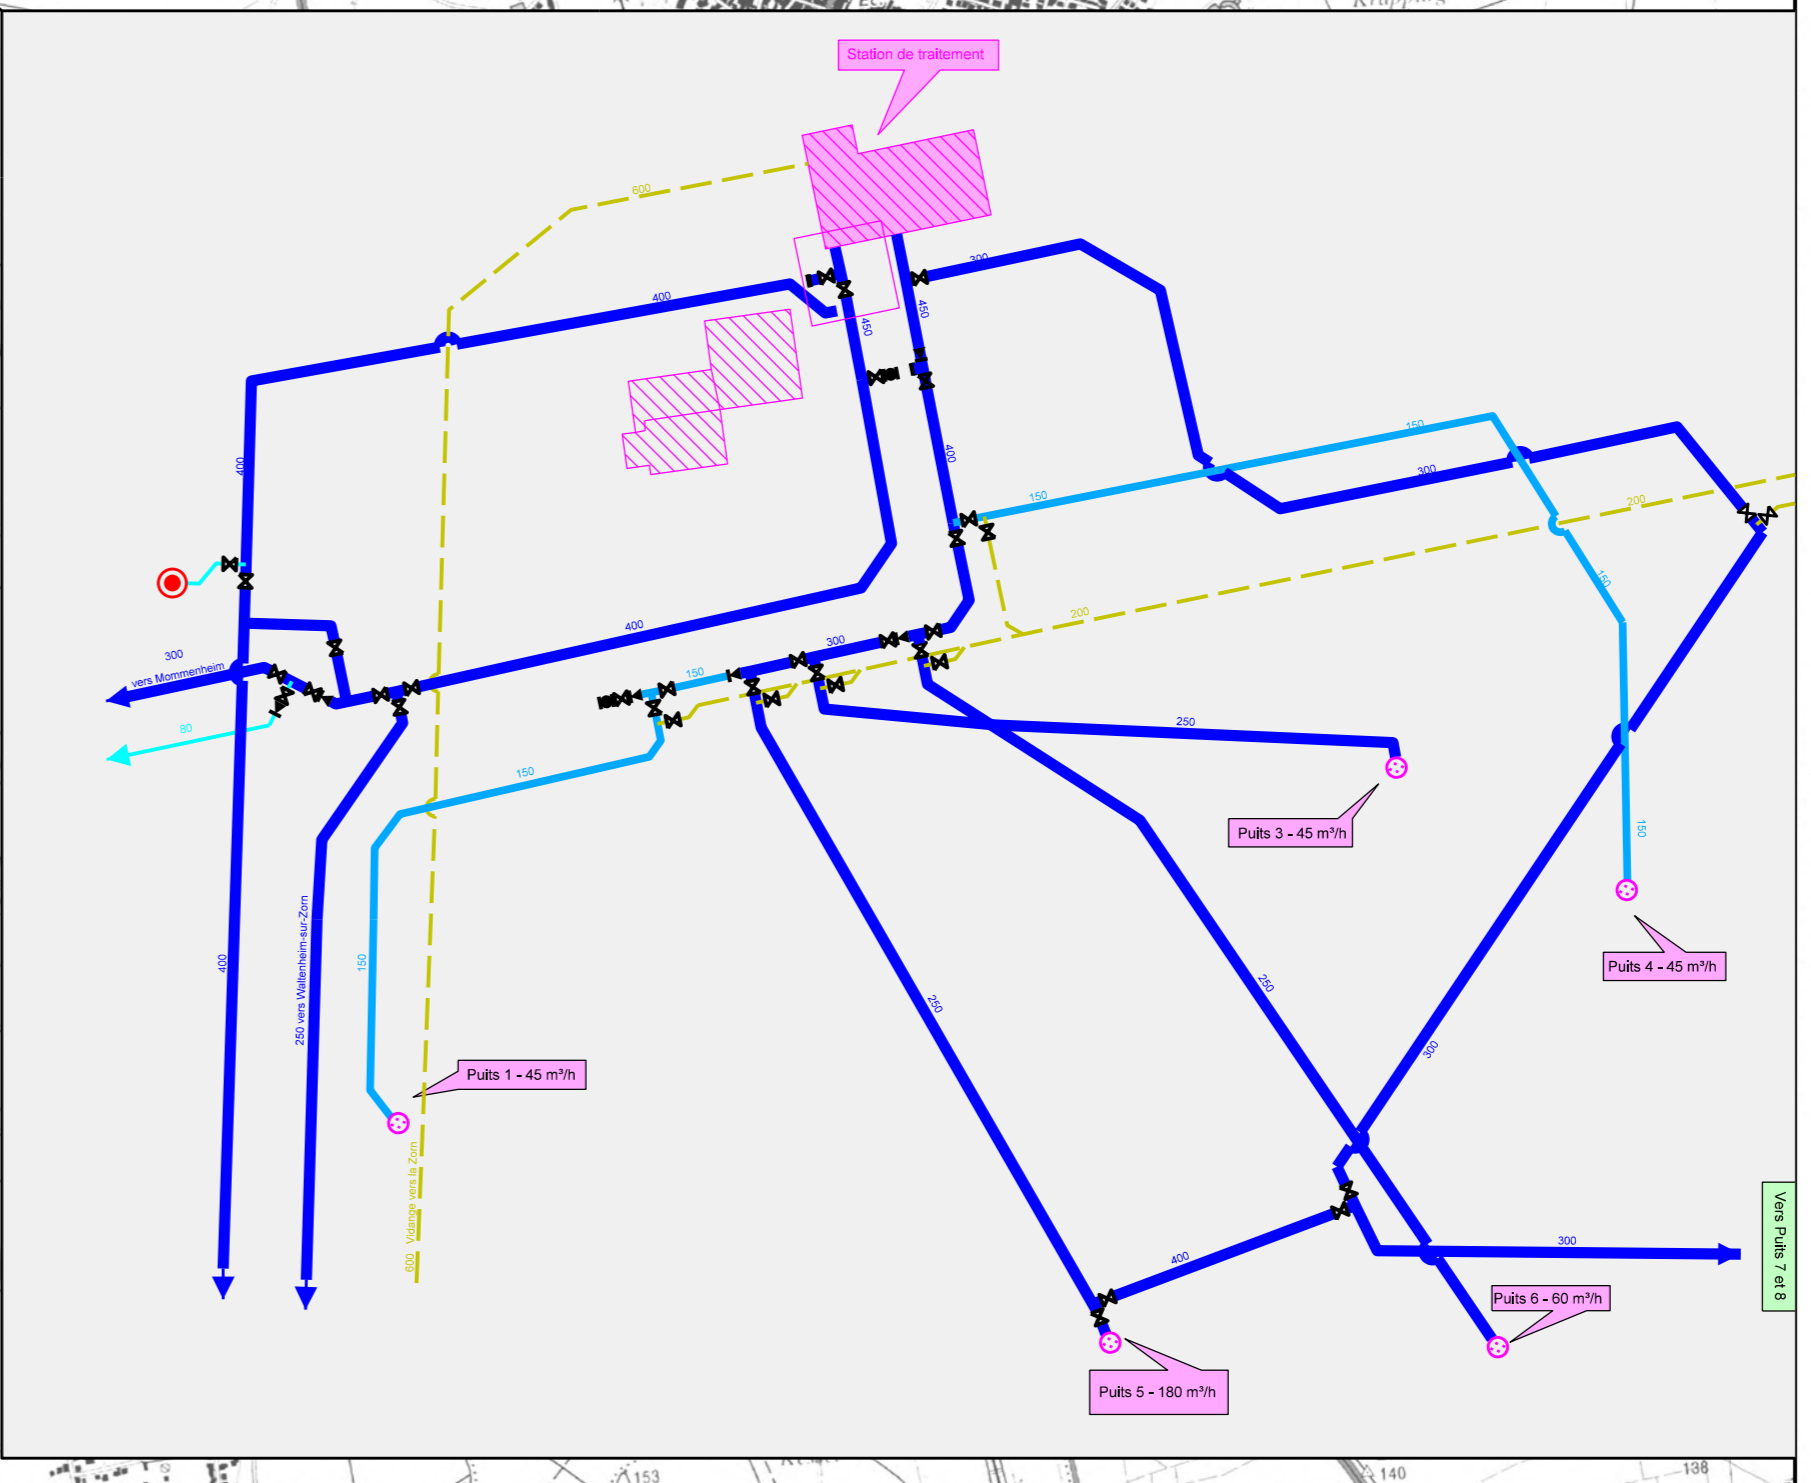

SYNDICAT DES EAUX ET DE L'ASSAINISSEMENT ALSACE - MOSELLE
(SAEET) ASSAINISSEMENT (S.A. 1954/2000)
 Espace Européen de l'Entreprise - Schiltheim - CS 10 020 - 67 013 Strasbourg CEDEX

PÉRIMÈTRE DE HOCHFELDEN ET ENVIRONS

Alimentation en Eau Potable

PLAN GÉNÉRAL



Cotation du plan : 03-12-2001
 Mise à jour : 25/07/2017
 Dessiné par : L. KAYSER

Légende :			
	Réservoir		Conduite de Ø < 125
	Puits		Conduite de 125 ≤ Ø ≤ 160
	Station de Pompage		Conduite de Ø > 160
	Station de Traitement		Conduite de Vidange
	Station Relais		Périmètre de protection rapproché
	Regard de Comptage		Périmètre de protection éloigné
	Ventouse		Captage public
	Vanne		
	Vidange		
	Cône de Réduction		

Echelle: 1/20000

Reproduction soumise à l'autorisation préalable de SDEA - SCAN25 - IGN Paris - Reproduction interdite - Licence n°9278