



PÉRIMÈTRE DE WINGERSHEIM

Réseau d'Assainissement Intercommunal


PLAN GÉNÉRAL

Création du plan : 01-03-2012
Mise à jour : 24-04-2017
Dessiné par : P. KLING
Validé par : M. GAMBIN

Echelle : 1/10 000

Légende:

- | | | | |
|--|---|--|--|
| | Station d'épuration | | Numérotation des Stations de collecte |
| | Station de relèvement ou de refoulement | | Numérotation des Stations de transport |
| | Déversoir d'orage | | Numérotation des Ouvrages Sensibles |
| | Bassin d'orage | | Numérotation des Vannes pour hautes eaux |
| | Régulateur de débit | | |
| | Séparateur d'hydrocarbures | | |
| | Regard de mise en charge | | |
| | Chambre à vannes | | |
| | Réseau d'assainissement communal gravitaire | | |
| | Réseau d'assainissement communal sous pression | | |
| | Réseau d'assainissement intercommunal gravitaire | | |
| | Réseau d'assainissement intercommunal sous pression | | |

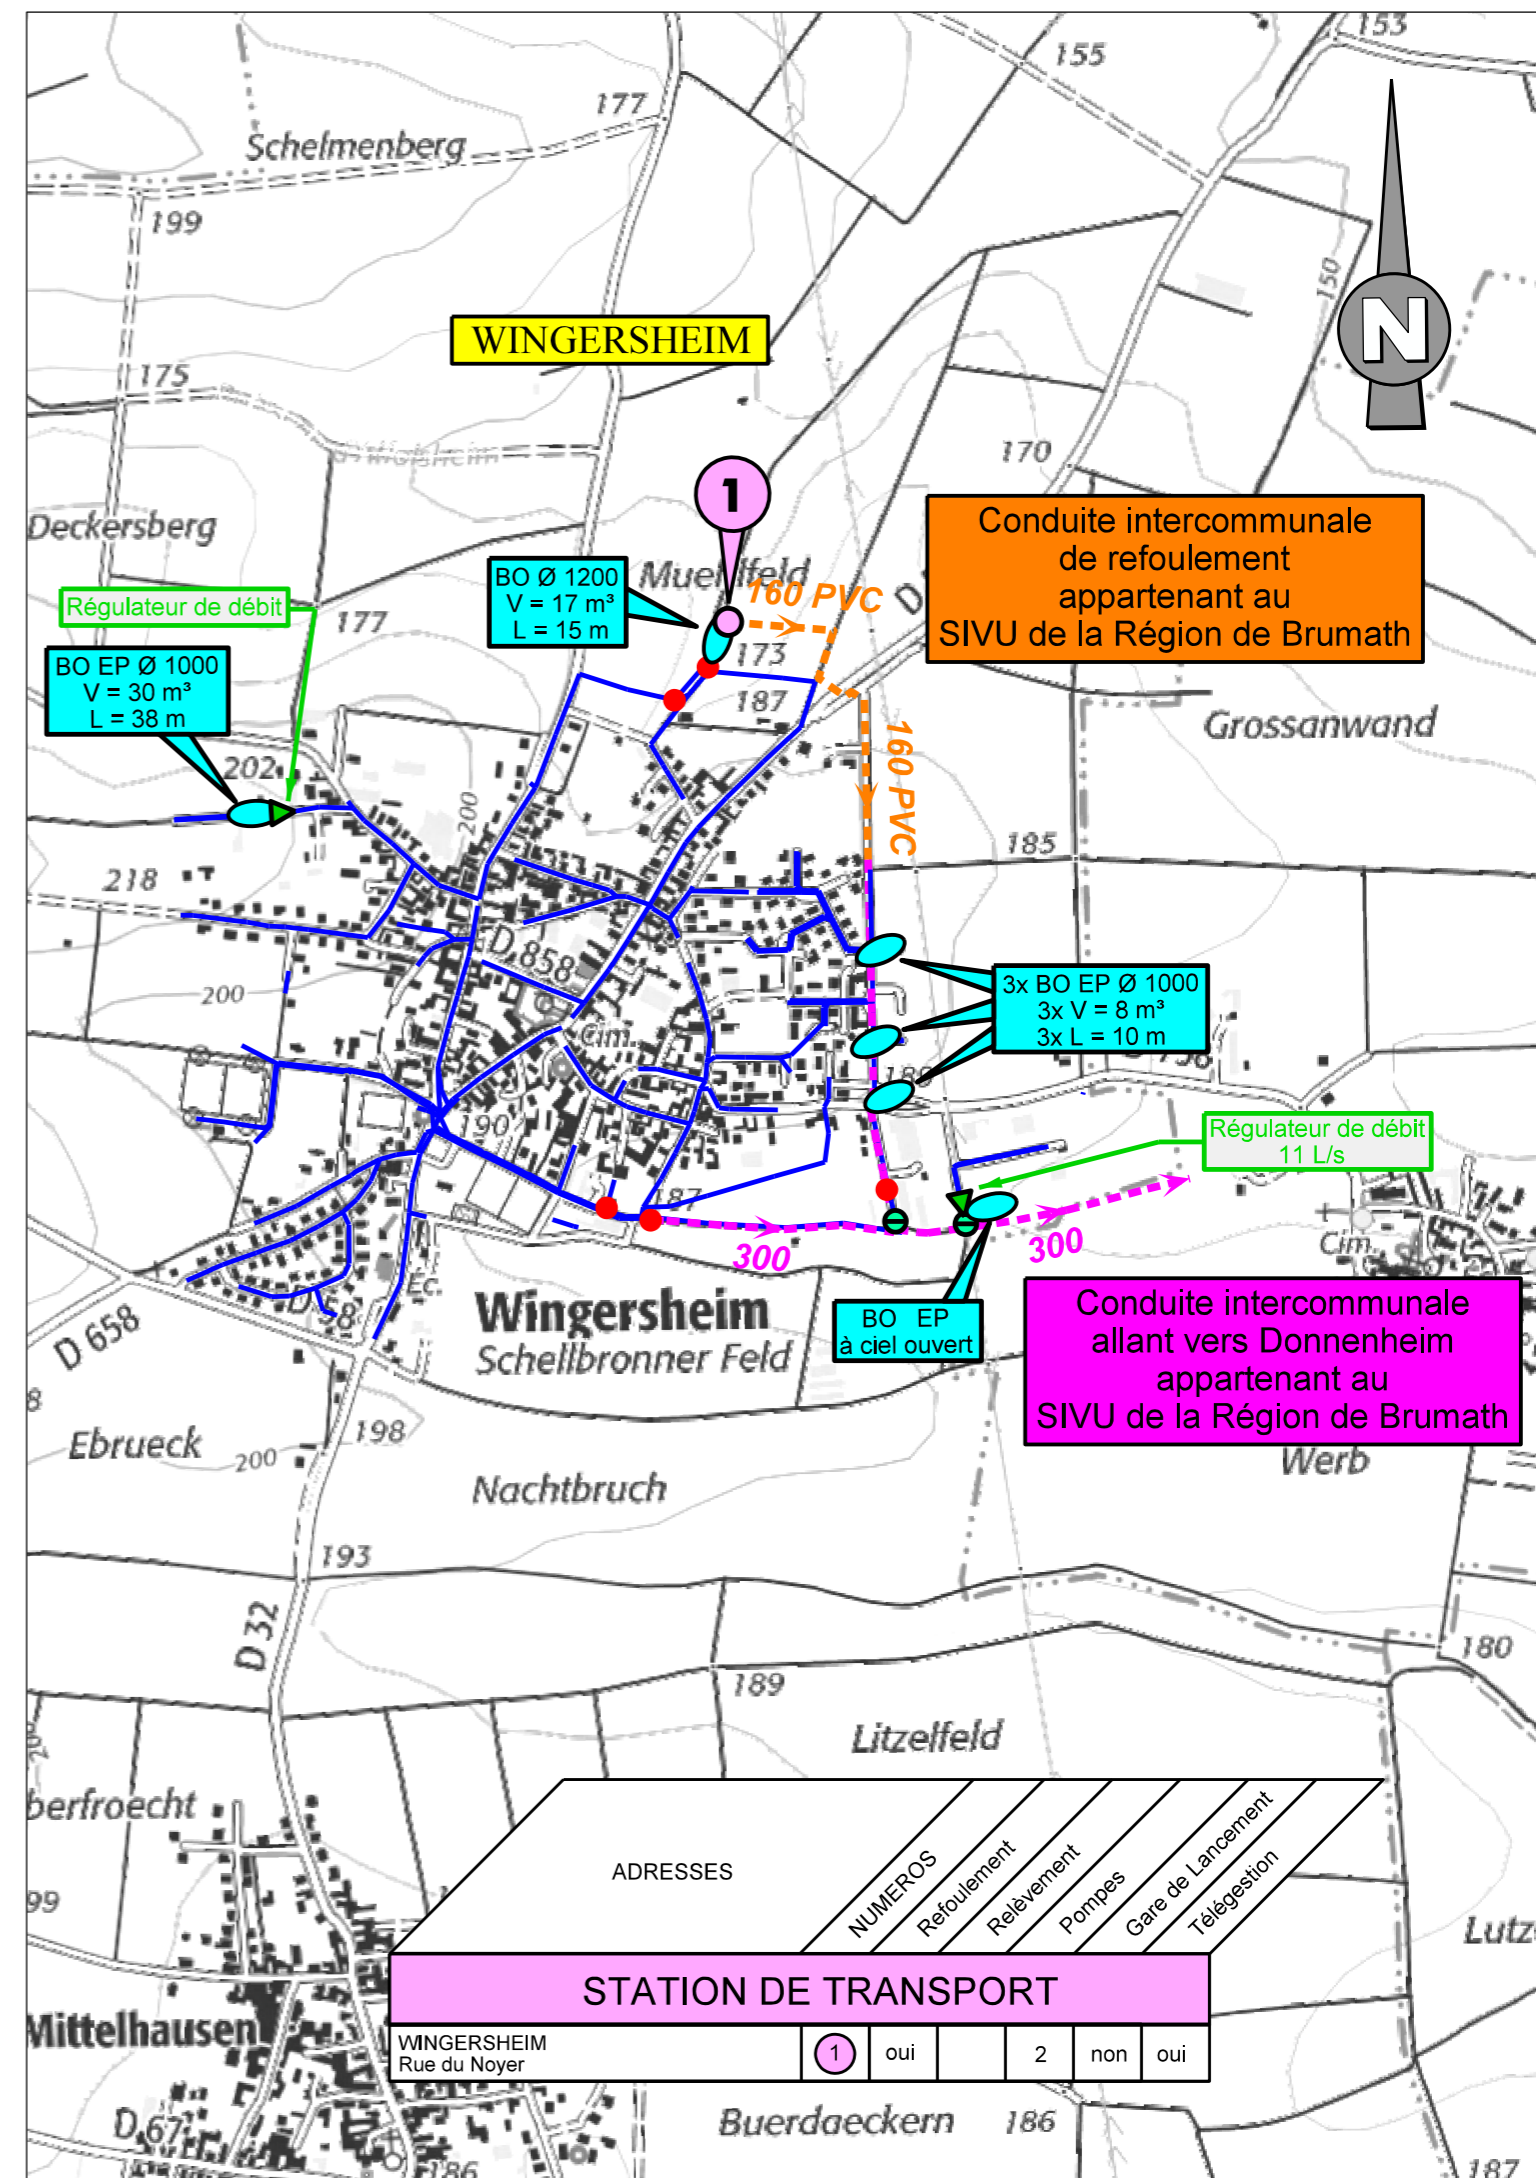

ADRESSES	NUMEROS	Refoulement	Relèvement	Pompes	Gare de Lancement	Télégestion
WINGERSHEIM Rue du Noyer	1	oui	2	non	oui	