


Légende

- Bassin versant urbain
- Réseau d'assainissement
- Eau pluviale
- Eau usée
- Unitaire
- Refoulement
- Non défini
- Limites communales

 COMMUNAUTÉ DE COMMUNES Pays de la Zorn		PLU Intercommunal Découpage en bassins versants - Bossendorf			
Mission 463-2962	Emetteur AVT	Type de doc. Plan de localisation	Date 18/09/2018	Echelle 1:5 000	

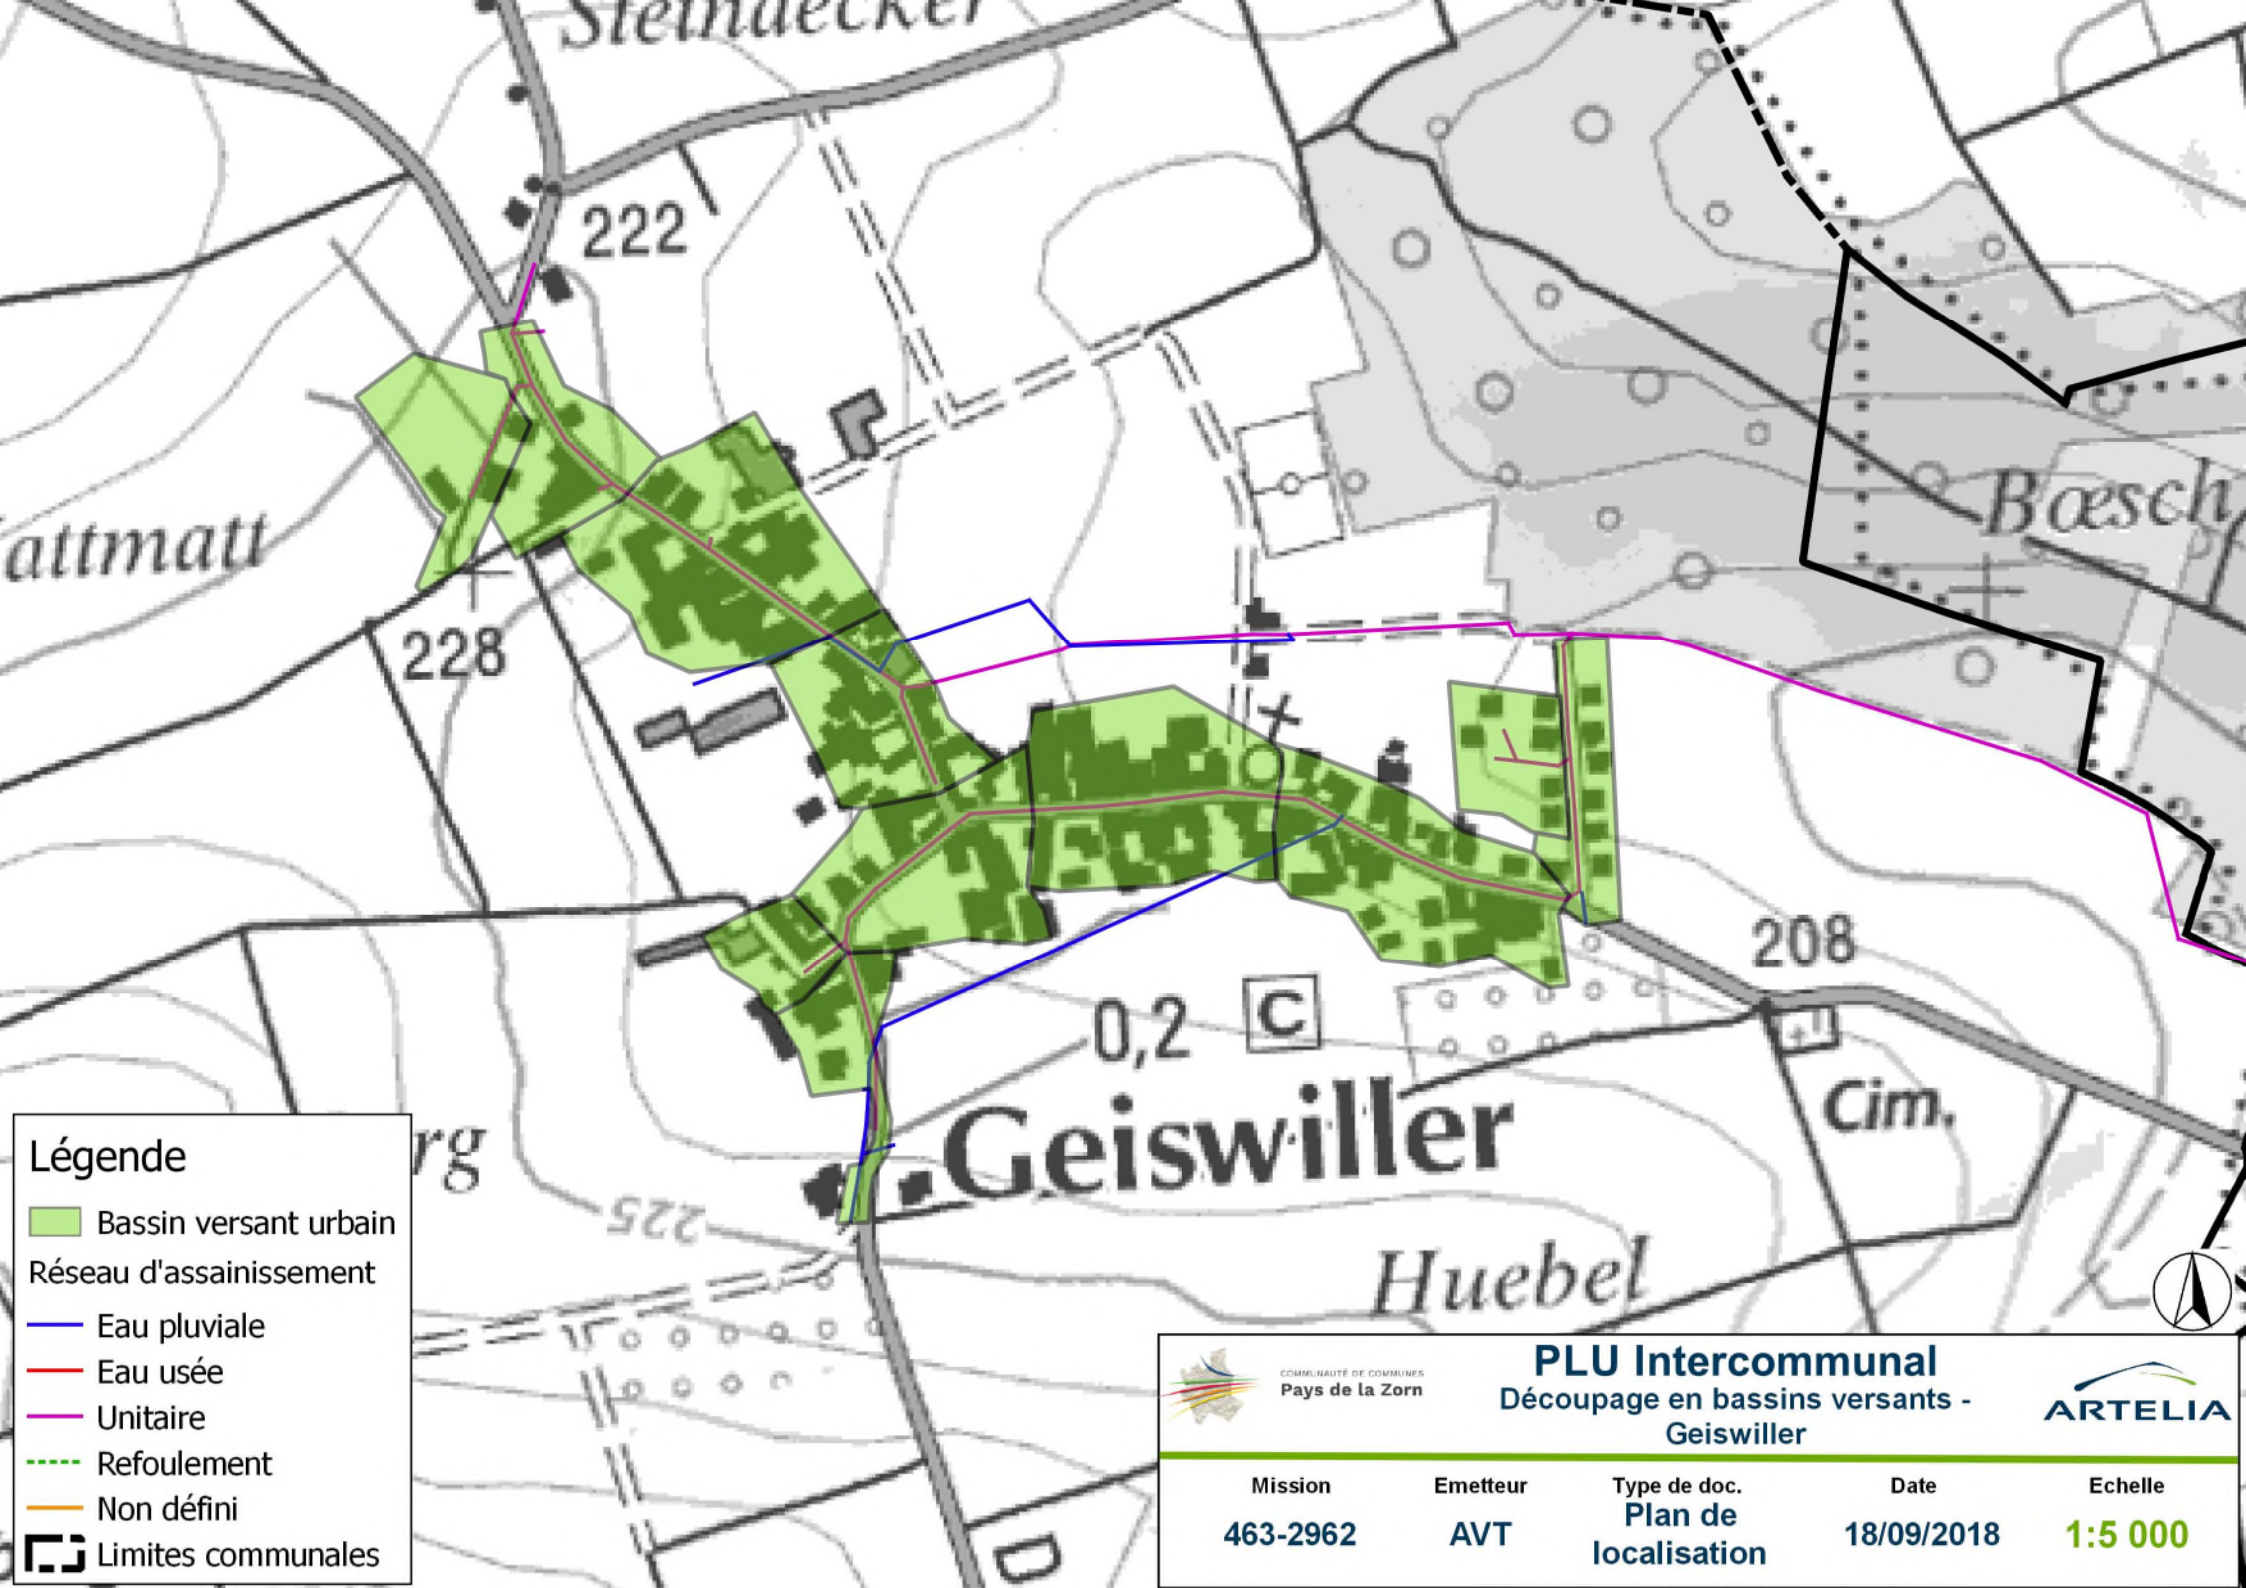

- Légende**
- Bassin versant urbain
 - Réseau d'assainissement
 - Eau pluviale
 - Eau usée
 - Unitaire
 - Refoulement
 - Non défini
 - Limites communales




COMMUNAUTÉ DE COMMUNES
Pays de la Zorn

PLU Intercommunal
Découpage en bassins versants -
Geiswiler



ARTELIA

Mission	Emetteur	Type de doc.	Date	Echelle
463-2962	AVT	Plan de localisation	18/09/2018	1:5 000

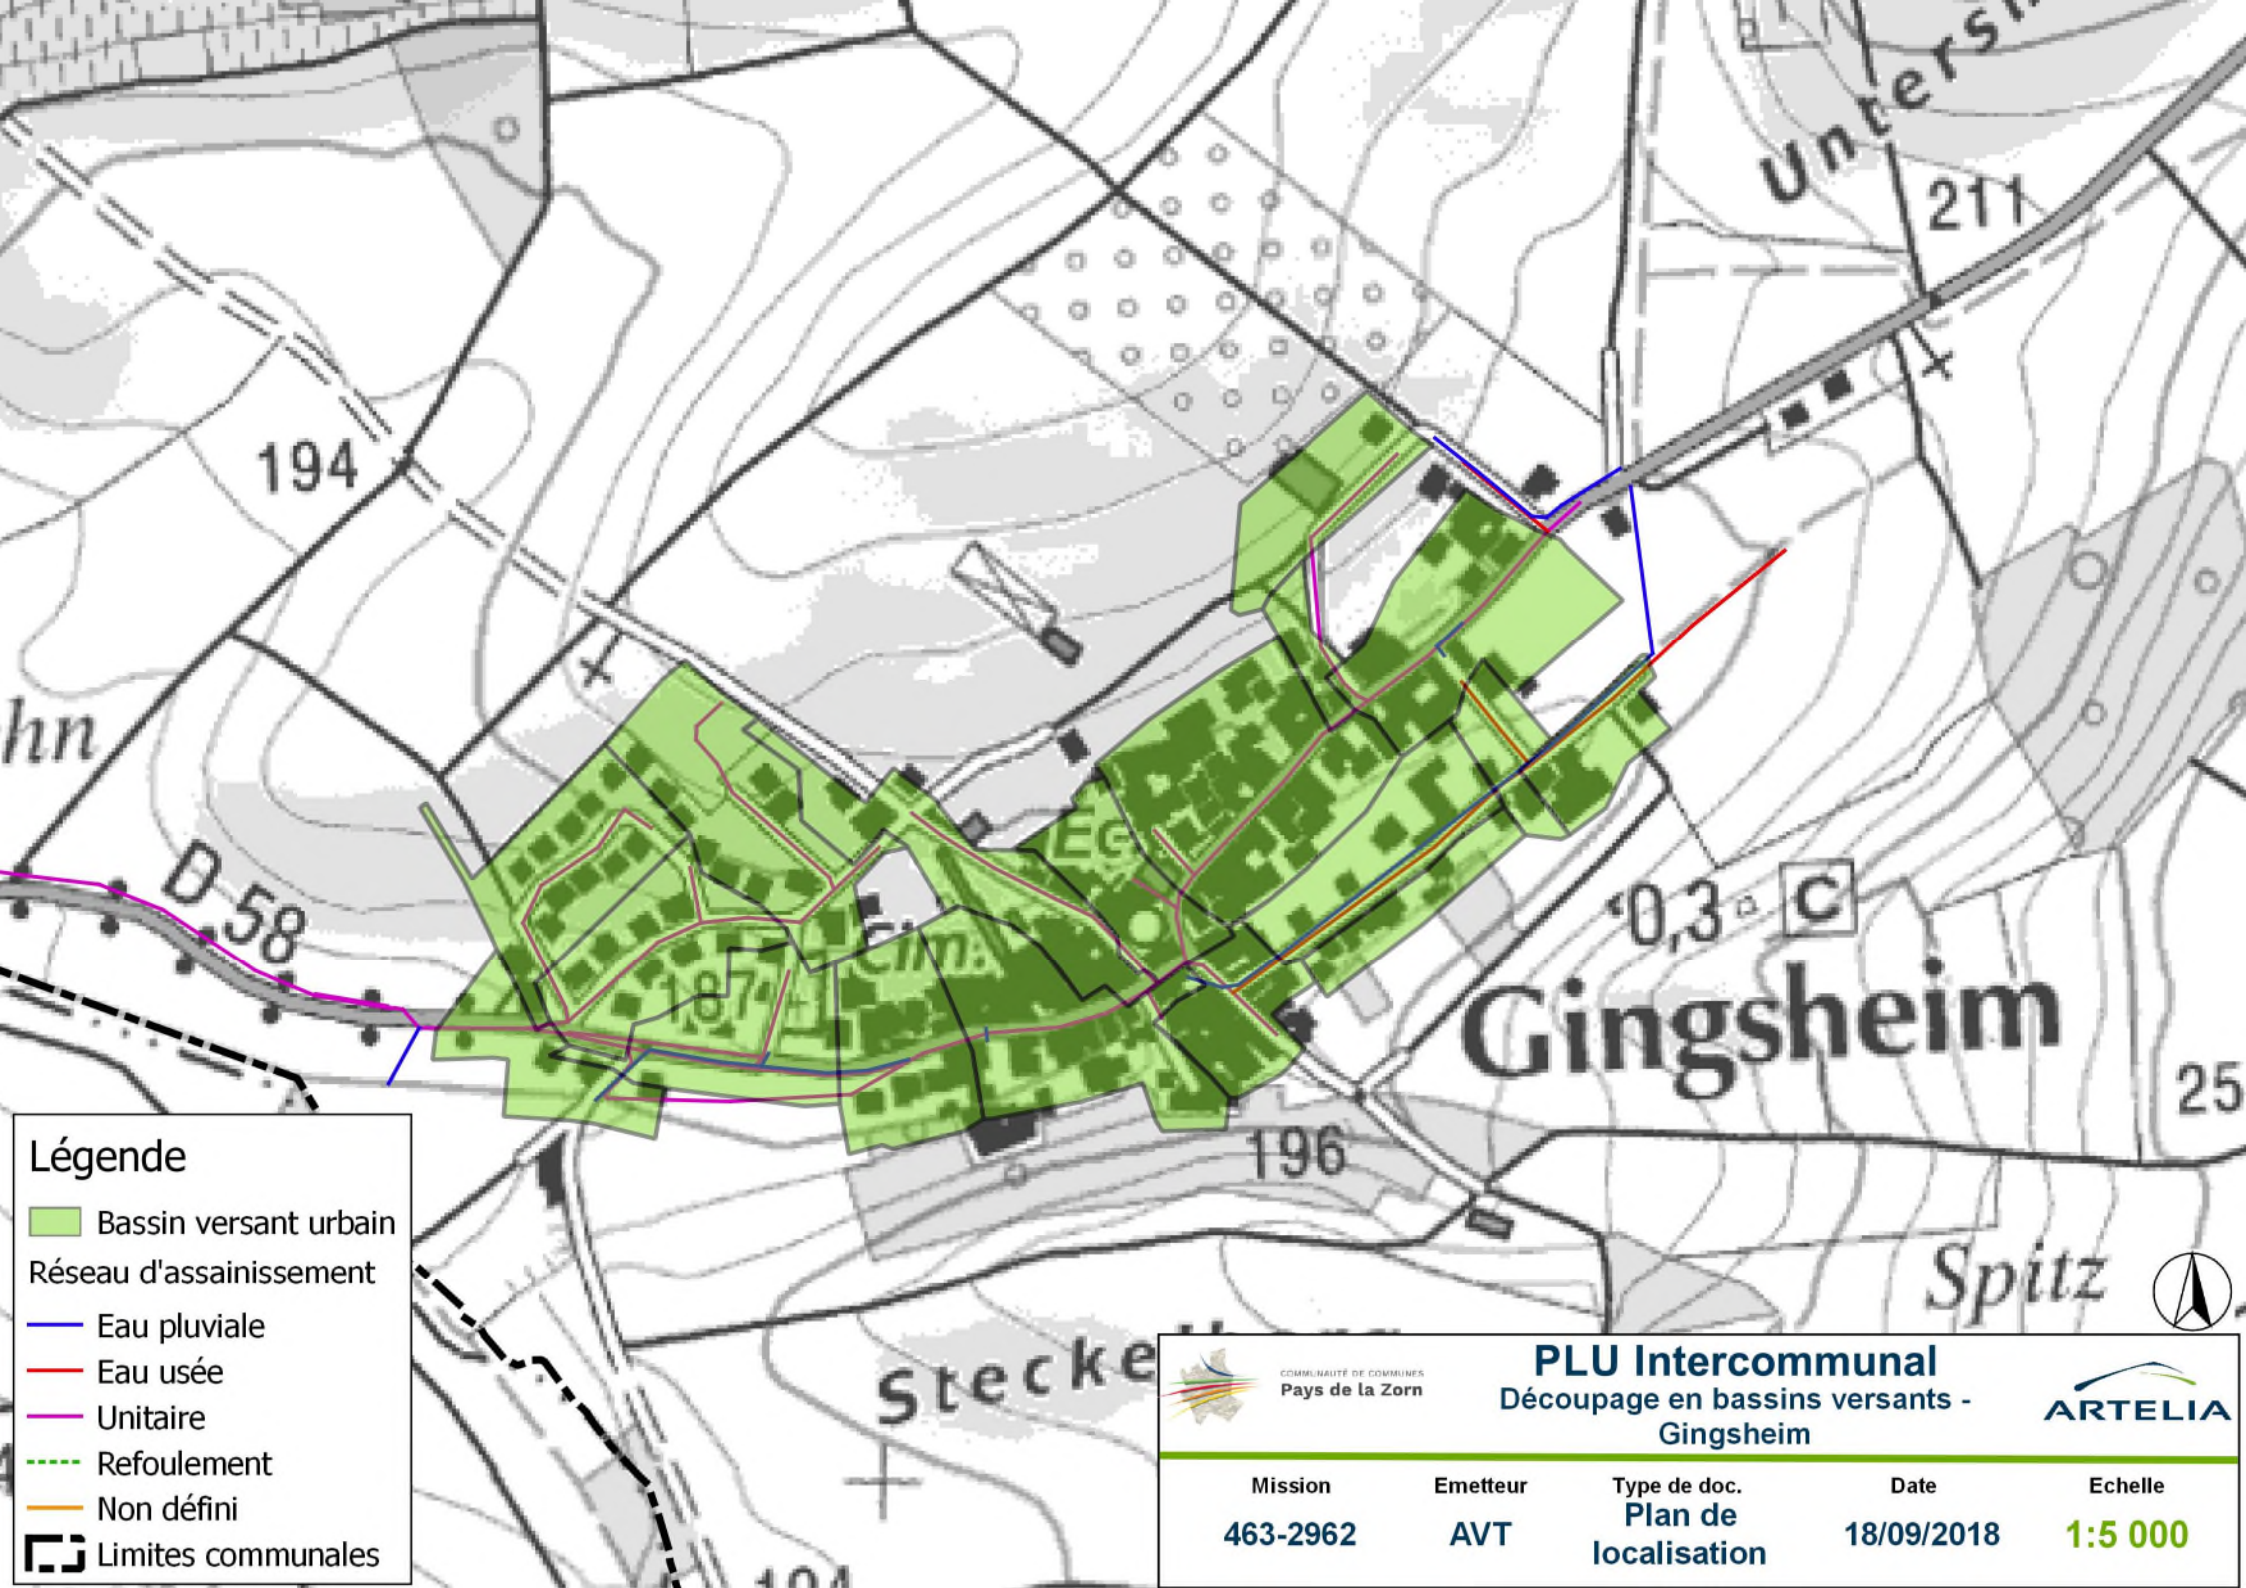

Légende

- Bassin versant urbain
- Réseau d'assainissement
- Eau pluviale
- Eau usée
- Unitaire
- Refoulement
- Non défini
- Limites communales




COMMUNAUTÉ DE COMMUNES
Pays de la Zorn

PLU Intercommunal
Découpage en bassins versants -
Gingsheim



ARTELIA

Mission	Emetteur	Type de doc.	Date	Echelle
463-2962	AVT	Plan de localisation	18/09/2018	1:5 000

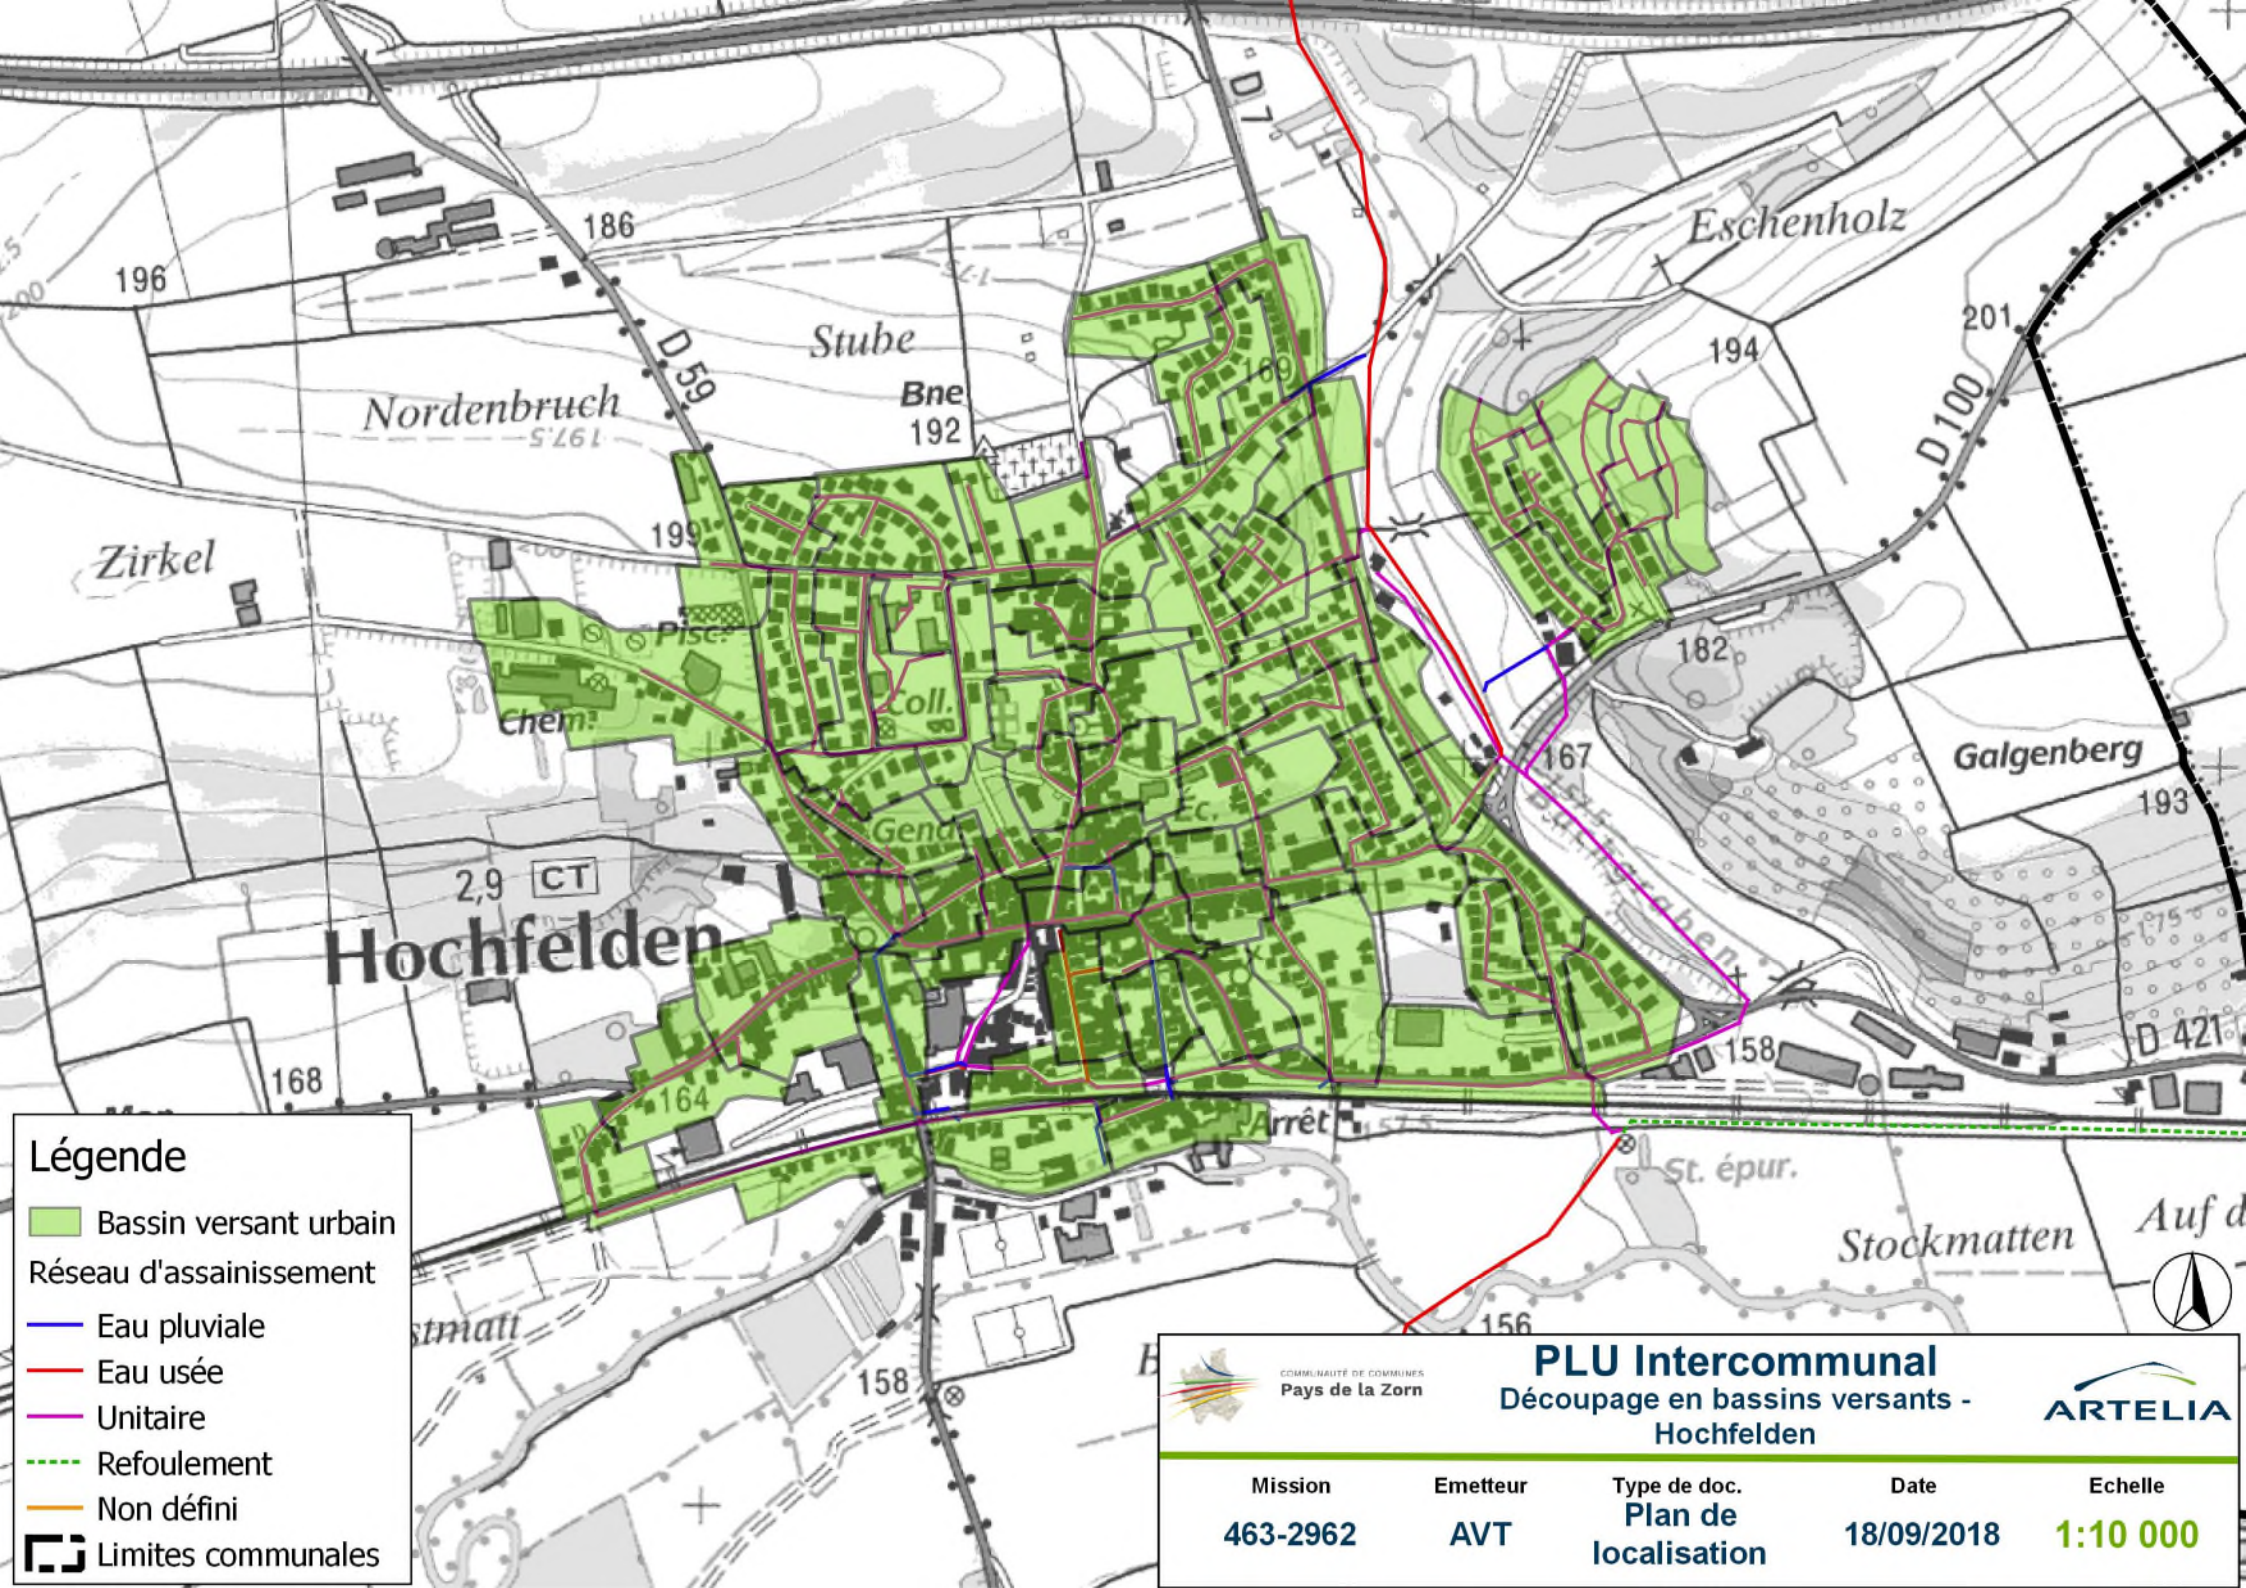

Légende

- Bassin versant urbain
- Réseau d'assainissement
- Eau pluviale
- Eau usée
- Unitaire
- Refoulement
- Non défini
- Limites communales




COMMUNAUTÉ DE COMMUNES
Pays de la Zorn

PLU Intercommunal
Découpage en bassins versants -
Hochfelden



ARTELIA

Mission	Emetteur	Type de doc.	Date	Echelle
463-2962	AVT	Plan de localisation	18/09/2018	1:10 000

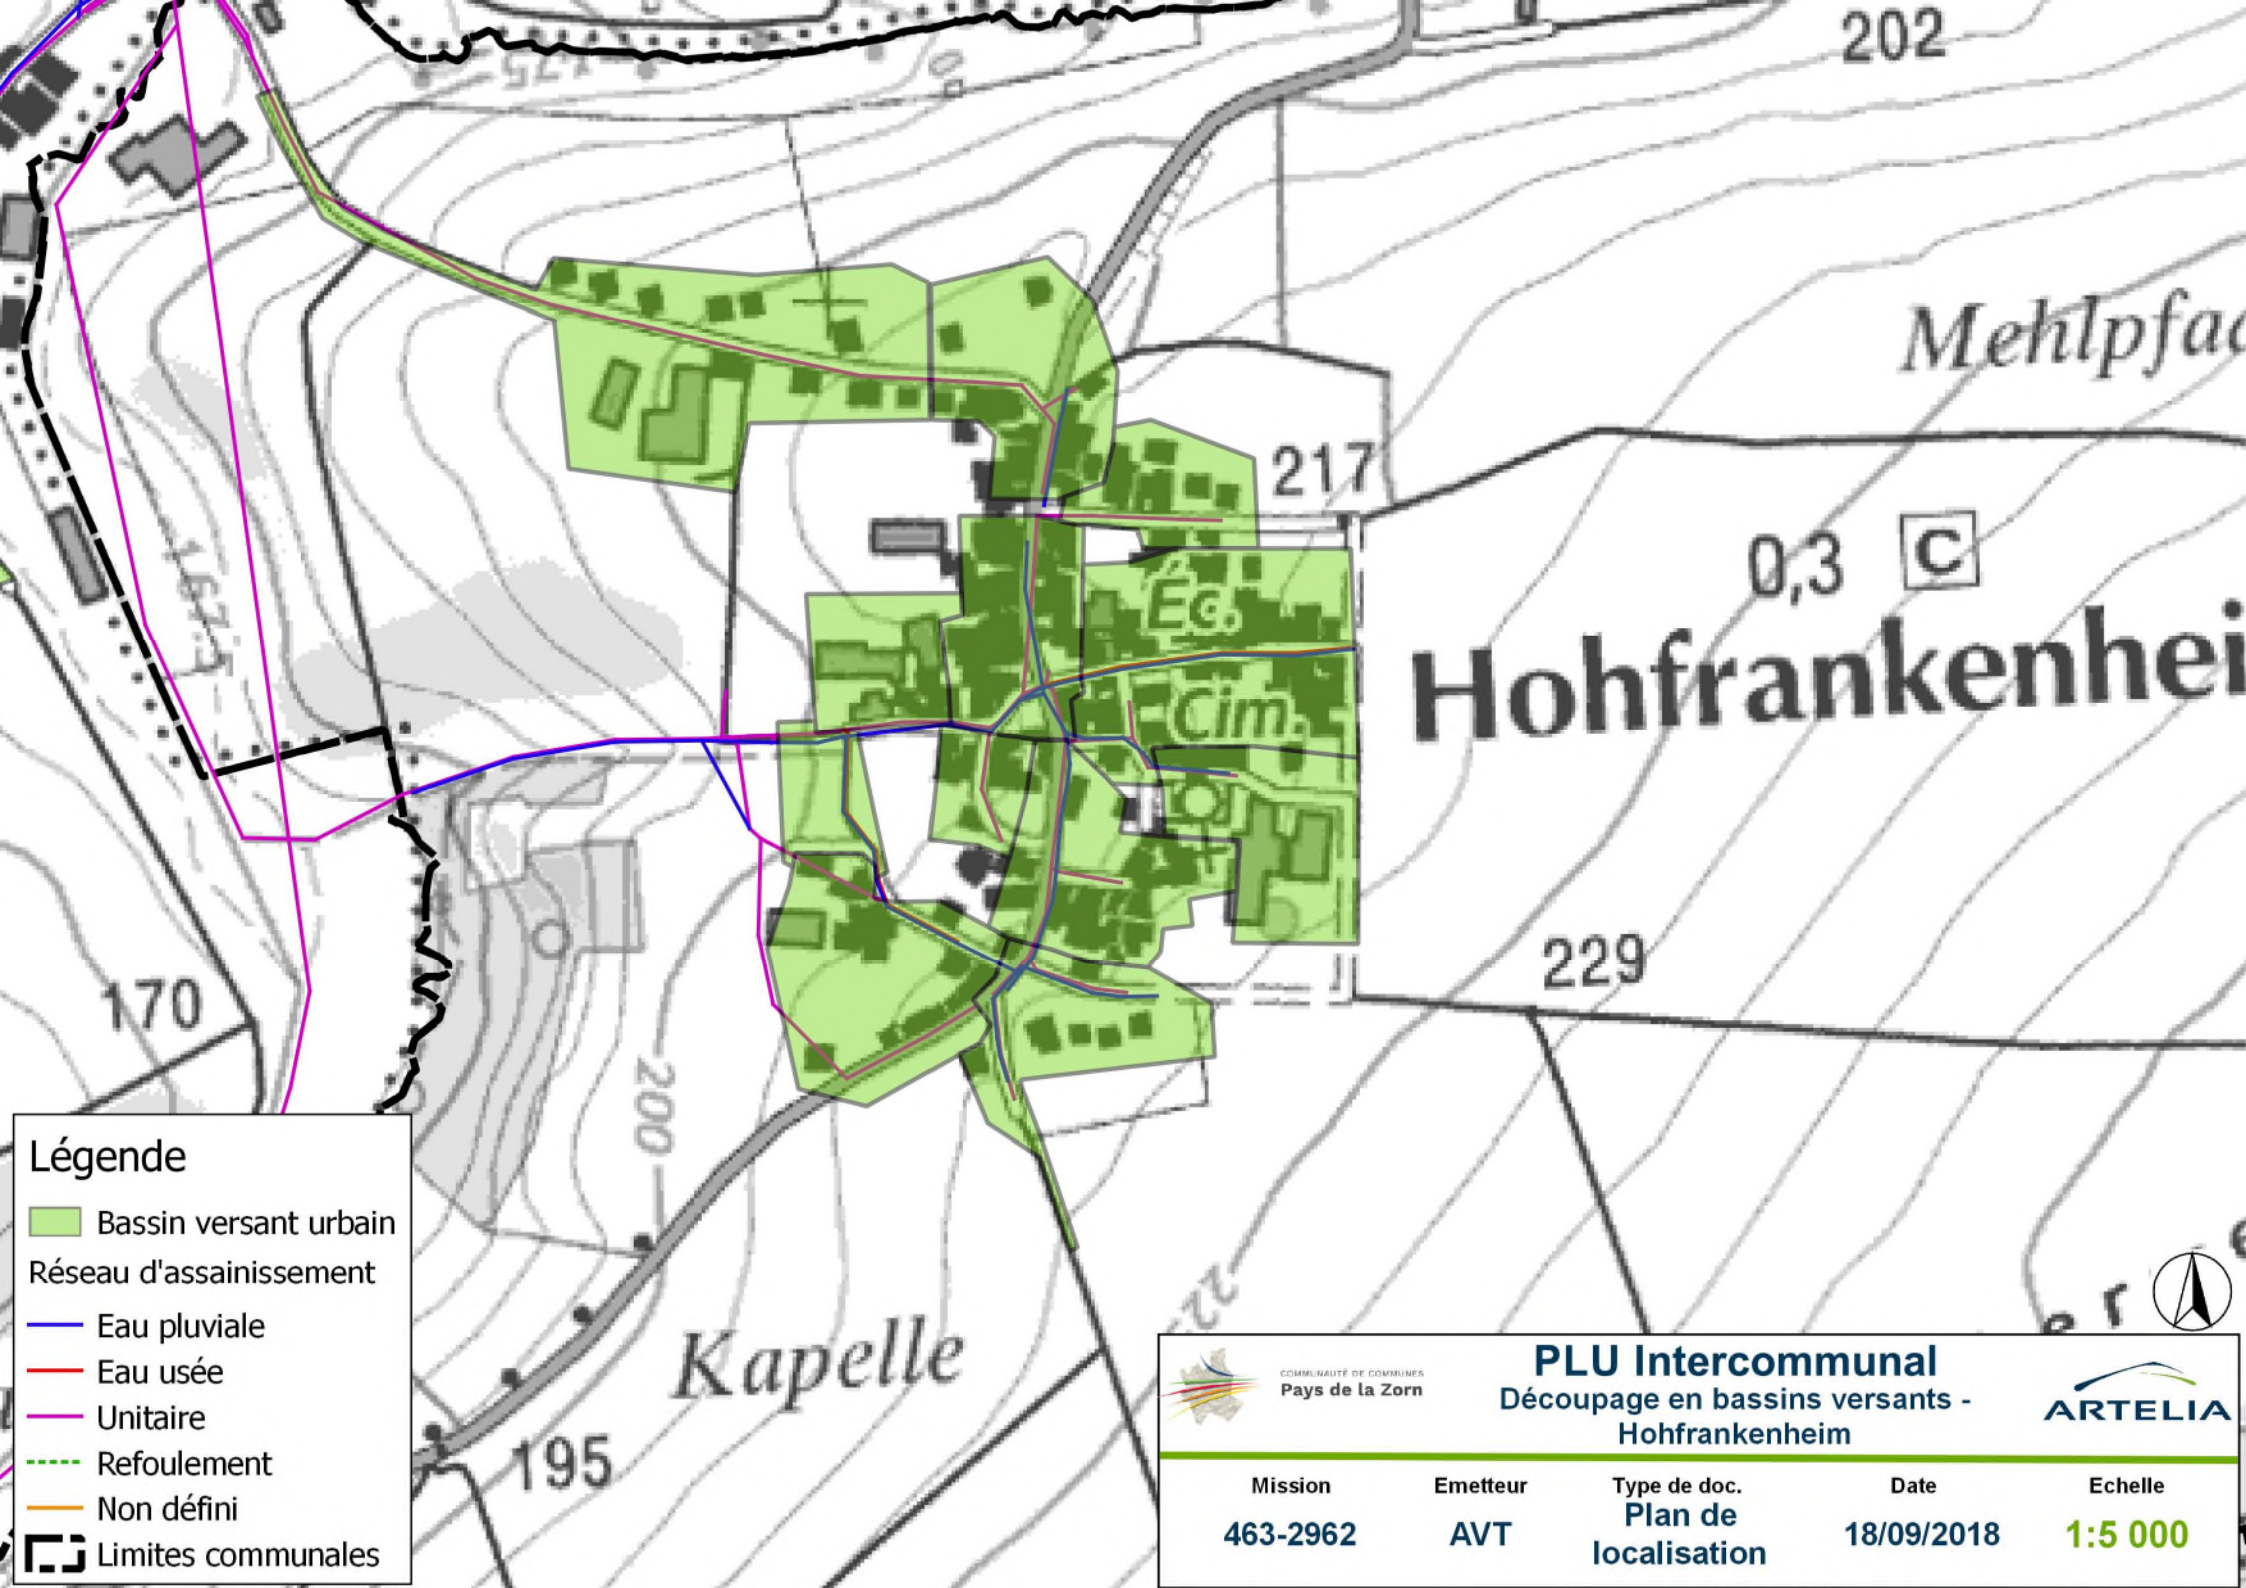

202

Mehlpfad

217

0,3 C

Hohfrankenheim

229

170

200

Kapelle


195



Légende

- Bassin versant urbain
- Réseau d'assainissement
- Eau pluviale
- Eau usée
- Unitaire
- Refoulement
- Non défini
- Limites communales

COMMUNAUTÉ DE COMMUNES Pays de la Zorn		PLU Intercommunal Découpage en bassins versants - Hohfrankenheim		
Mission 463-2962	Emetteur AVT	Type de doc. Plan de localisation	Date 18/09/2018	Echelle 1:5 000

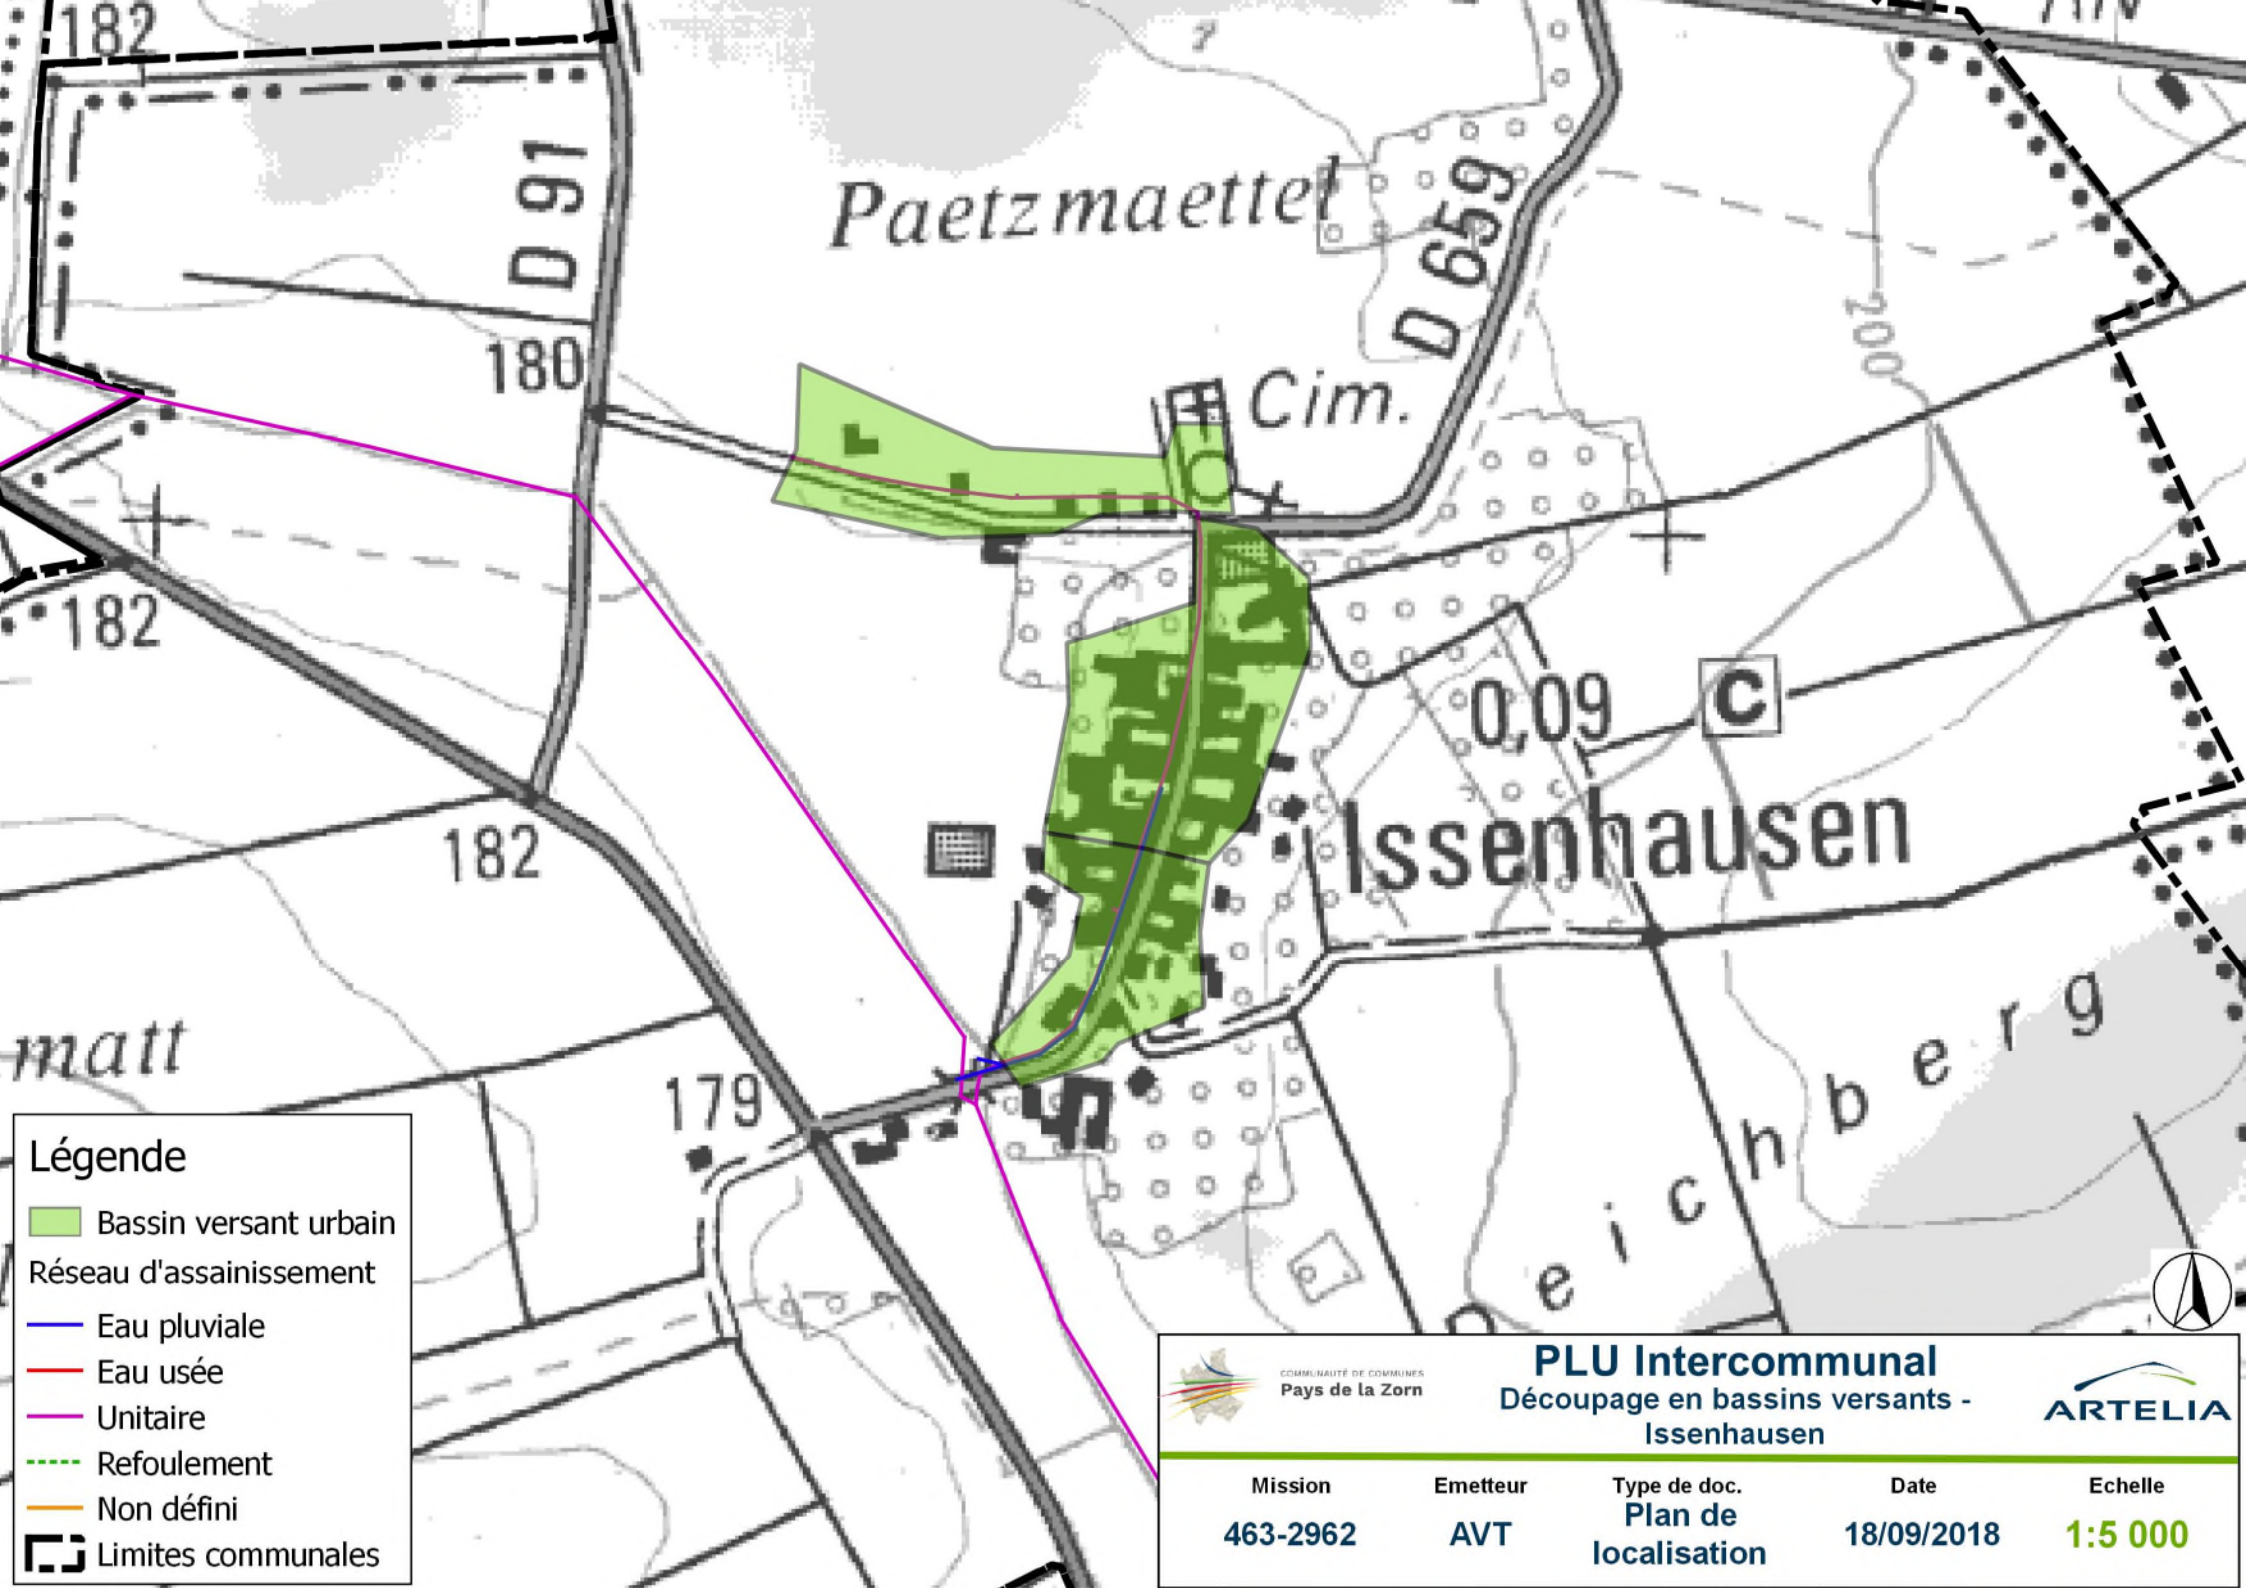


- Légende**
- Bassin versant urbain
 - Réseau d'assainissement
 - Eau pluviale
 - Eau usée
 - Unitaire
 - Refoulement
 - Non défini
 - Limites communales



PLU Intercommunal
 Découpage en bassins versants -
 Issenhausen



Mission	Emetteur	Type de doc.	Date	Echelle
463-2962	AVT	Plan de localisation	18/09/2018	1:5 000

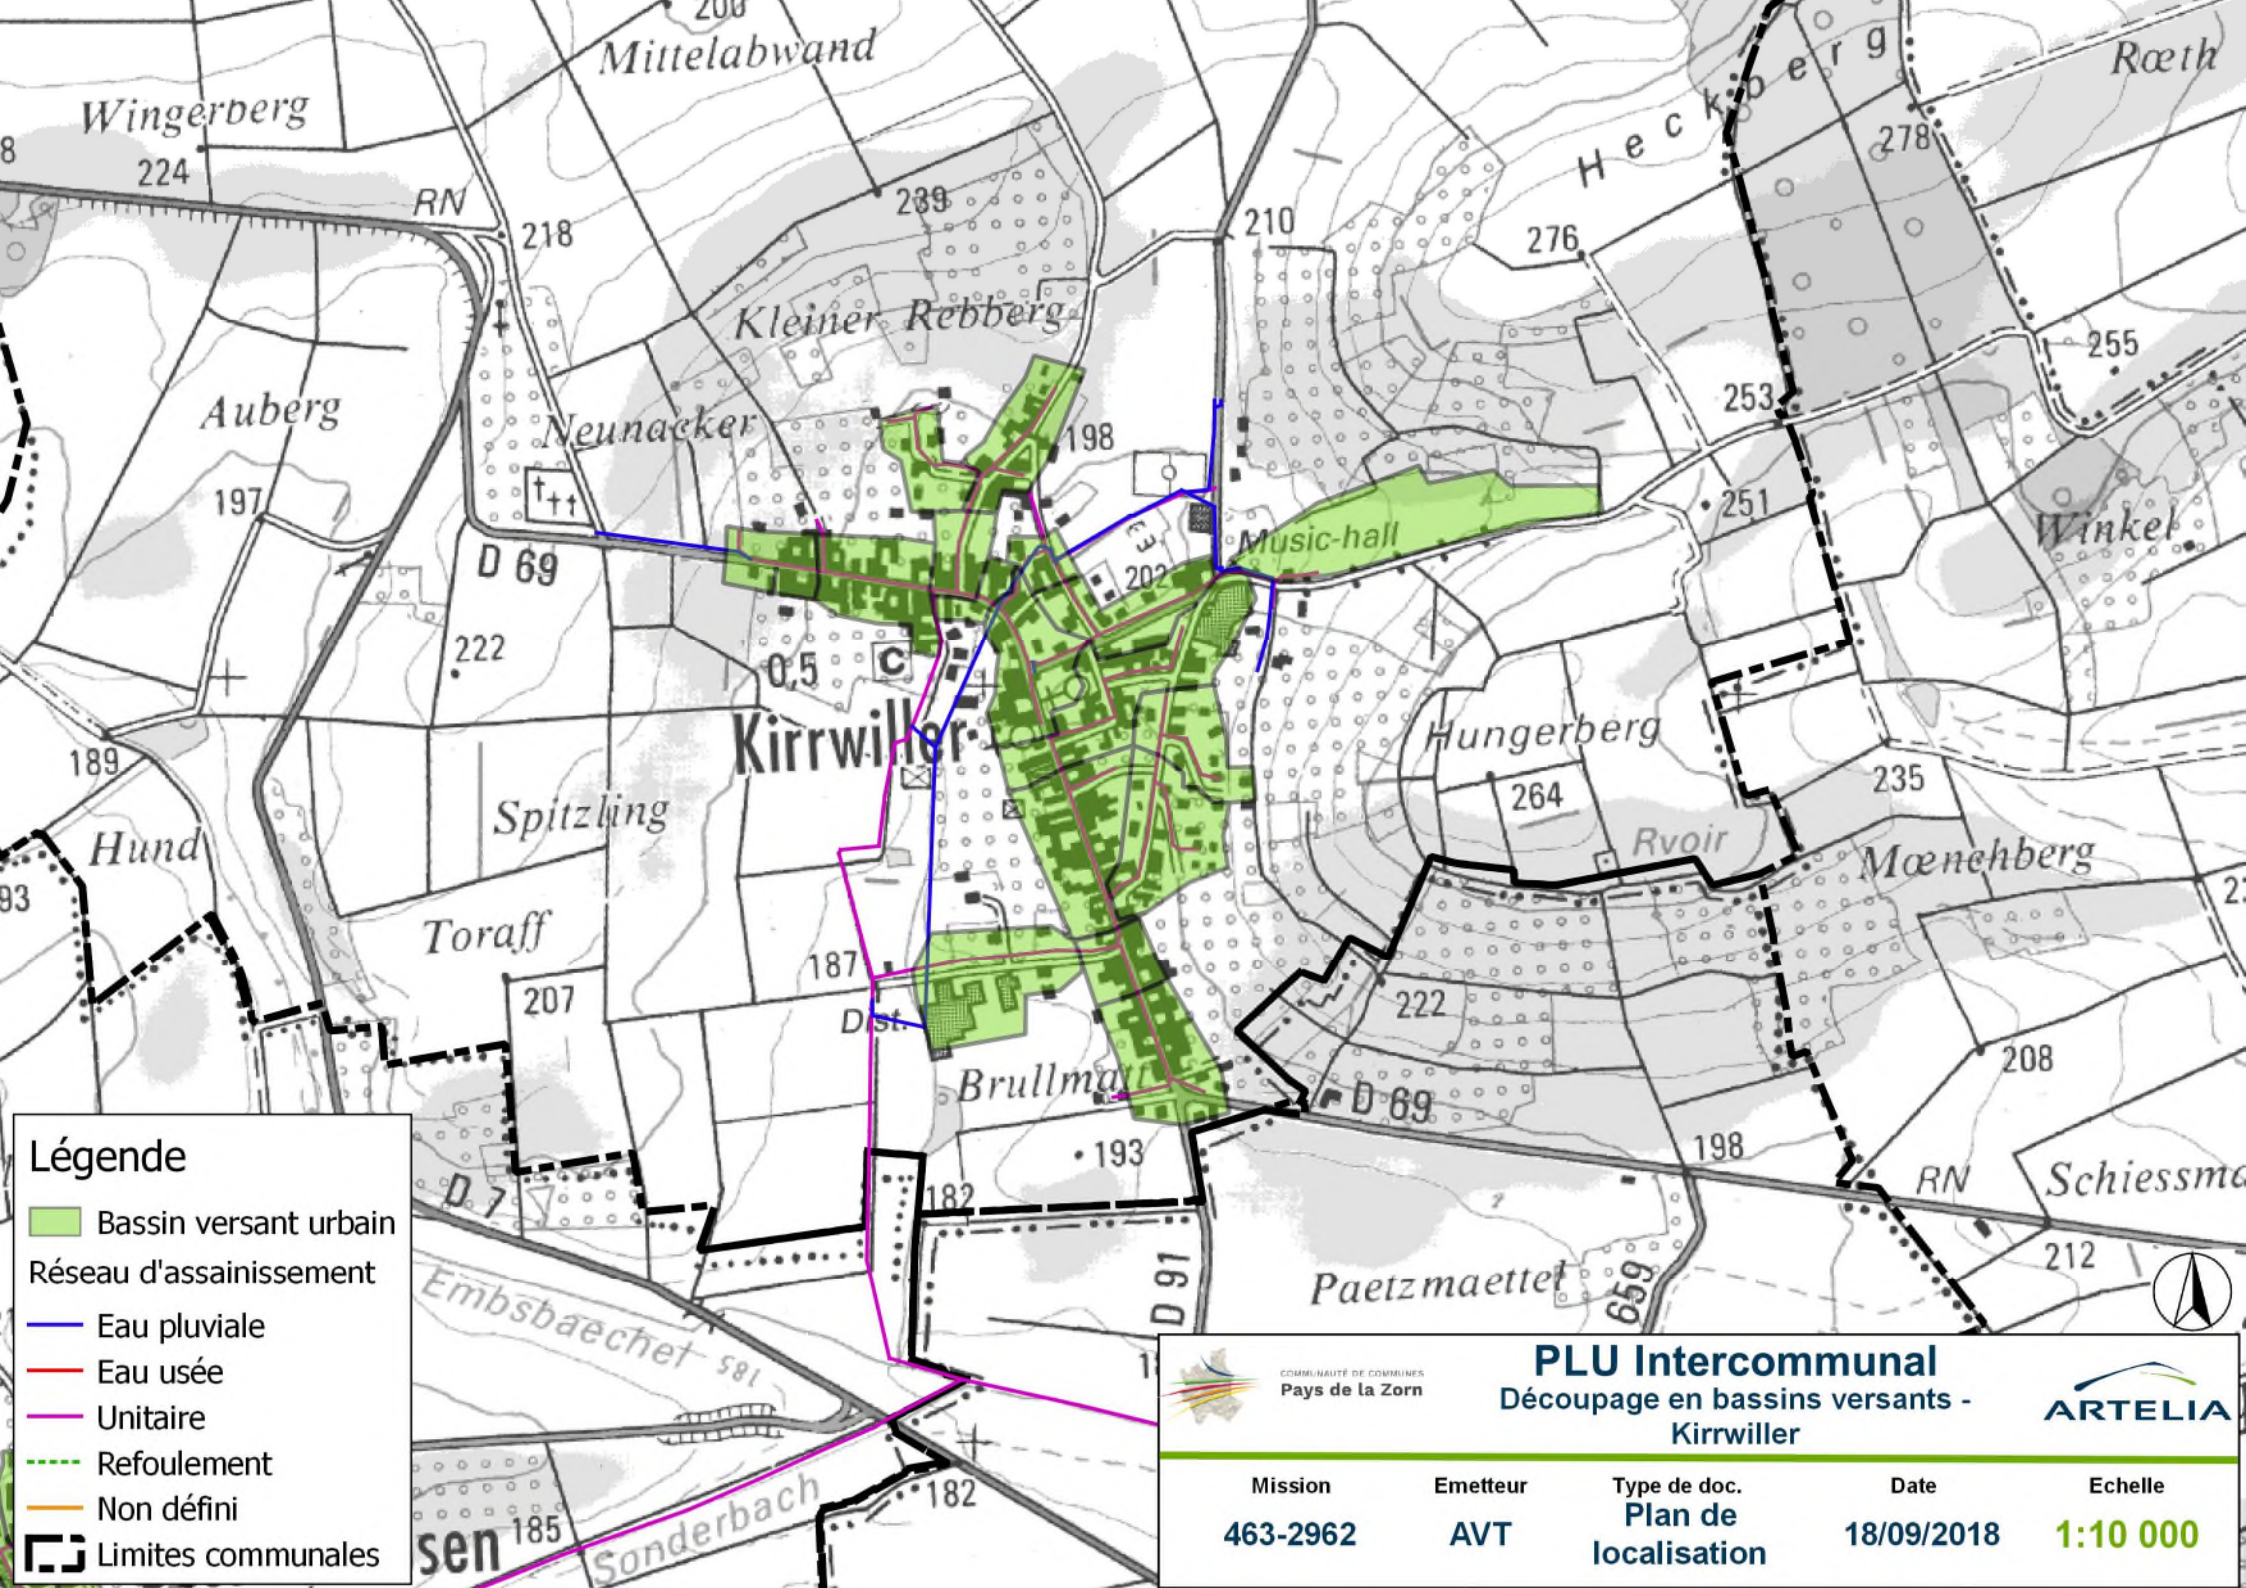

- Légende**
- Bassin versant urbain
 - Réseau d'assainissement
 - Eau pluviale
 - Eau usée
 - Unitaire
 - Refoulement
 - Non défini
 - Limites communales



COMMUNAUTÉ DE COMMUNES
Pays de la Zorn

PLU Intercommunal
Découpage en bassins versants -
Kirrwiller



Mission	Emetteur	Type de doc.	Date	Echelle
463-2962	AVT	Plan de localisation	18/09/2018	1:10 000



- Légende**
- Bassin versant urbain
 - Réseau d'assainissement
 - Eau pluviale
 - Eau usée
 - Unitaire
 - Refoulement
 - Non défini
 - Limites communales




COMMUNAUTÉ DE COMMUNES
Pays de la Zorn

PLU Intercommunal
Découpage en bassins versants -
Lixhausen



Mission	Emetteur	Type de doc.	Date	Echelle
463-2962	AVT	Plan de localisation	18/09/2018	1:5 000

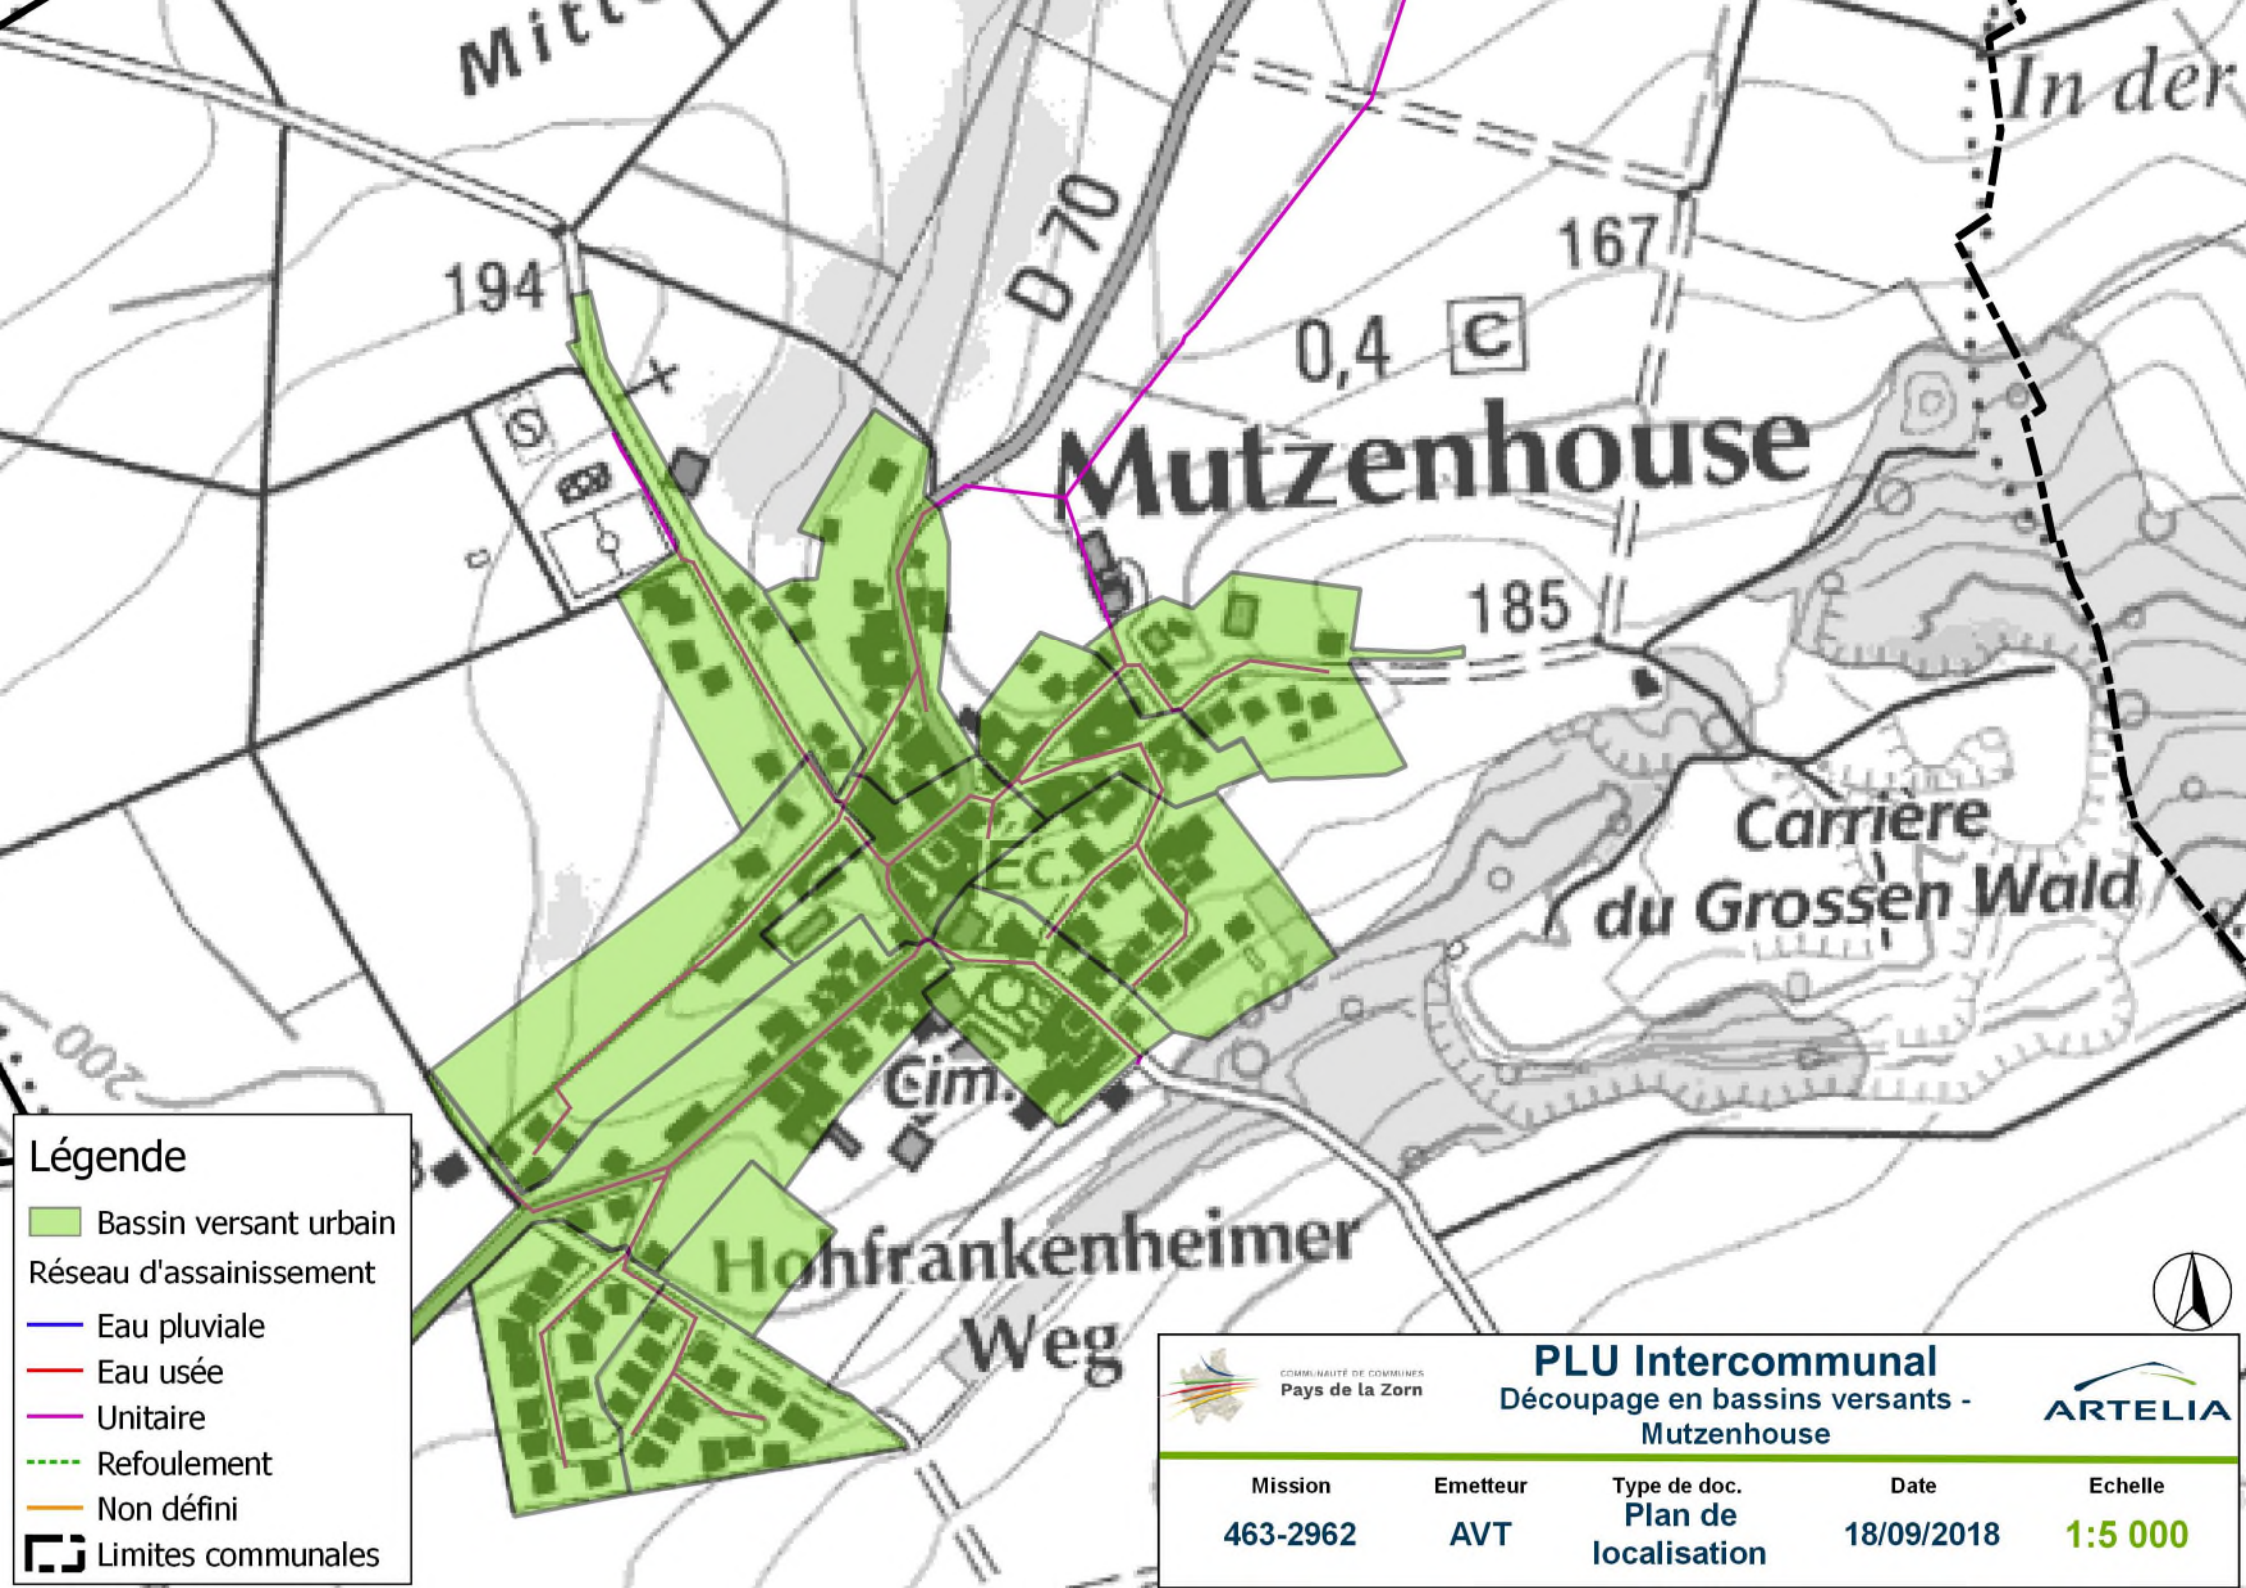


- Légende**
- Bassin versant urbain
 - Réseau d'assainissement
 - Eau pluviale
 - Eau usée
 - Unitaire
 - Refoulement
 - Non défini
 - Limites communales



PLU Intercommunal
 Découpage en bassins versants -
 Mutzenhouse



Mission	Emetteur	Type de doc.	Date	Echelle
463-2962	AVT	Plan de localisation	18/09/2018	1:5 000

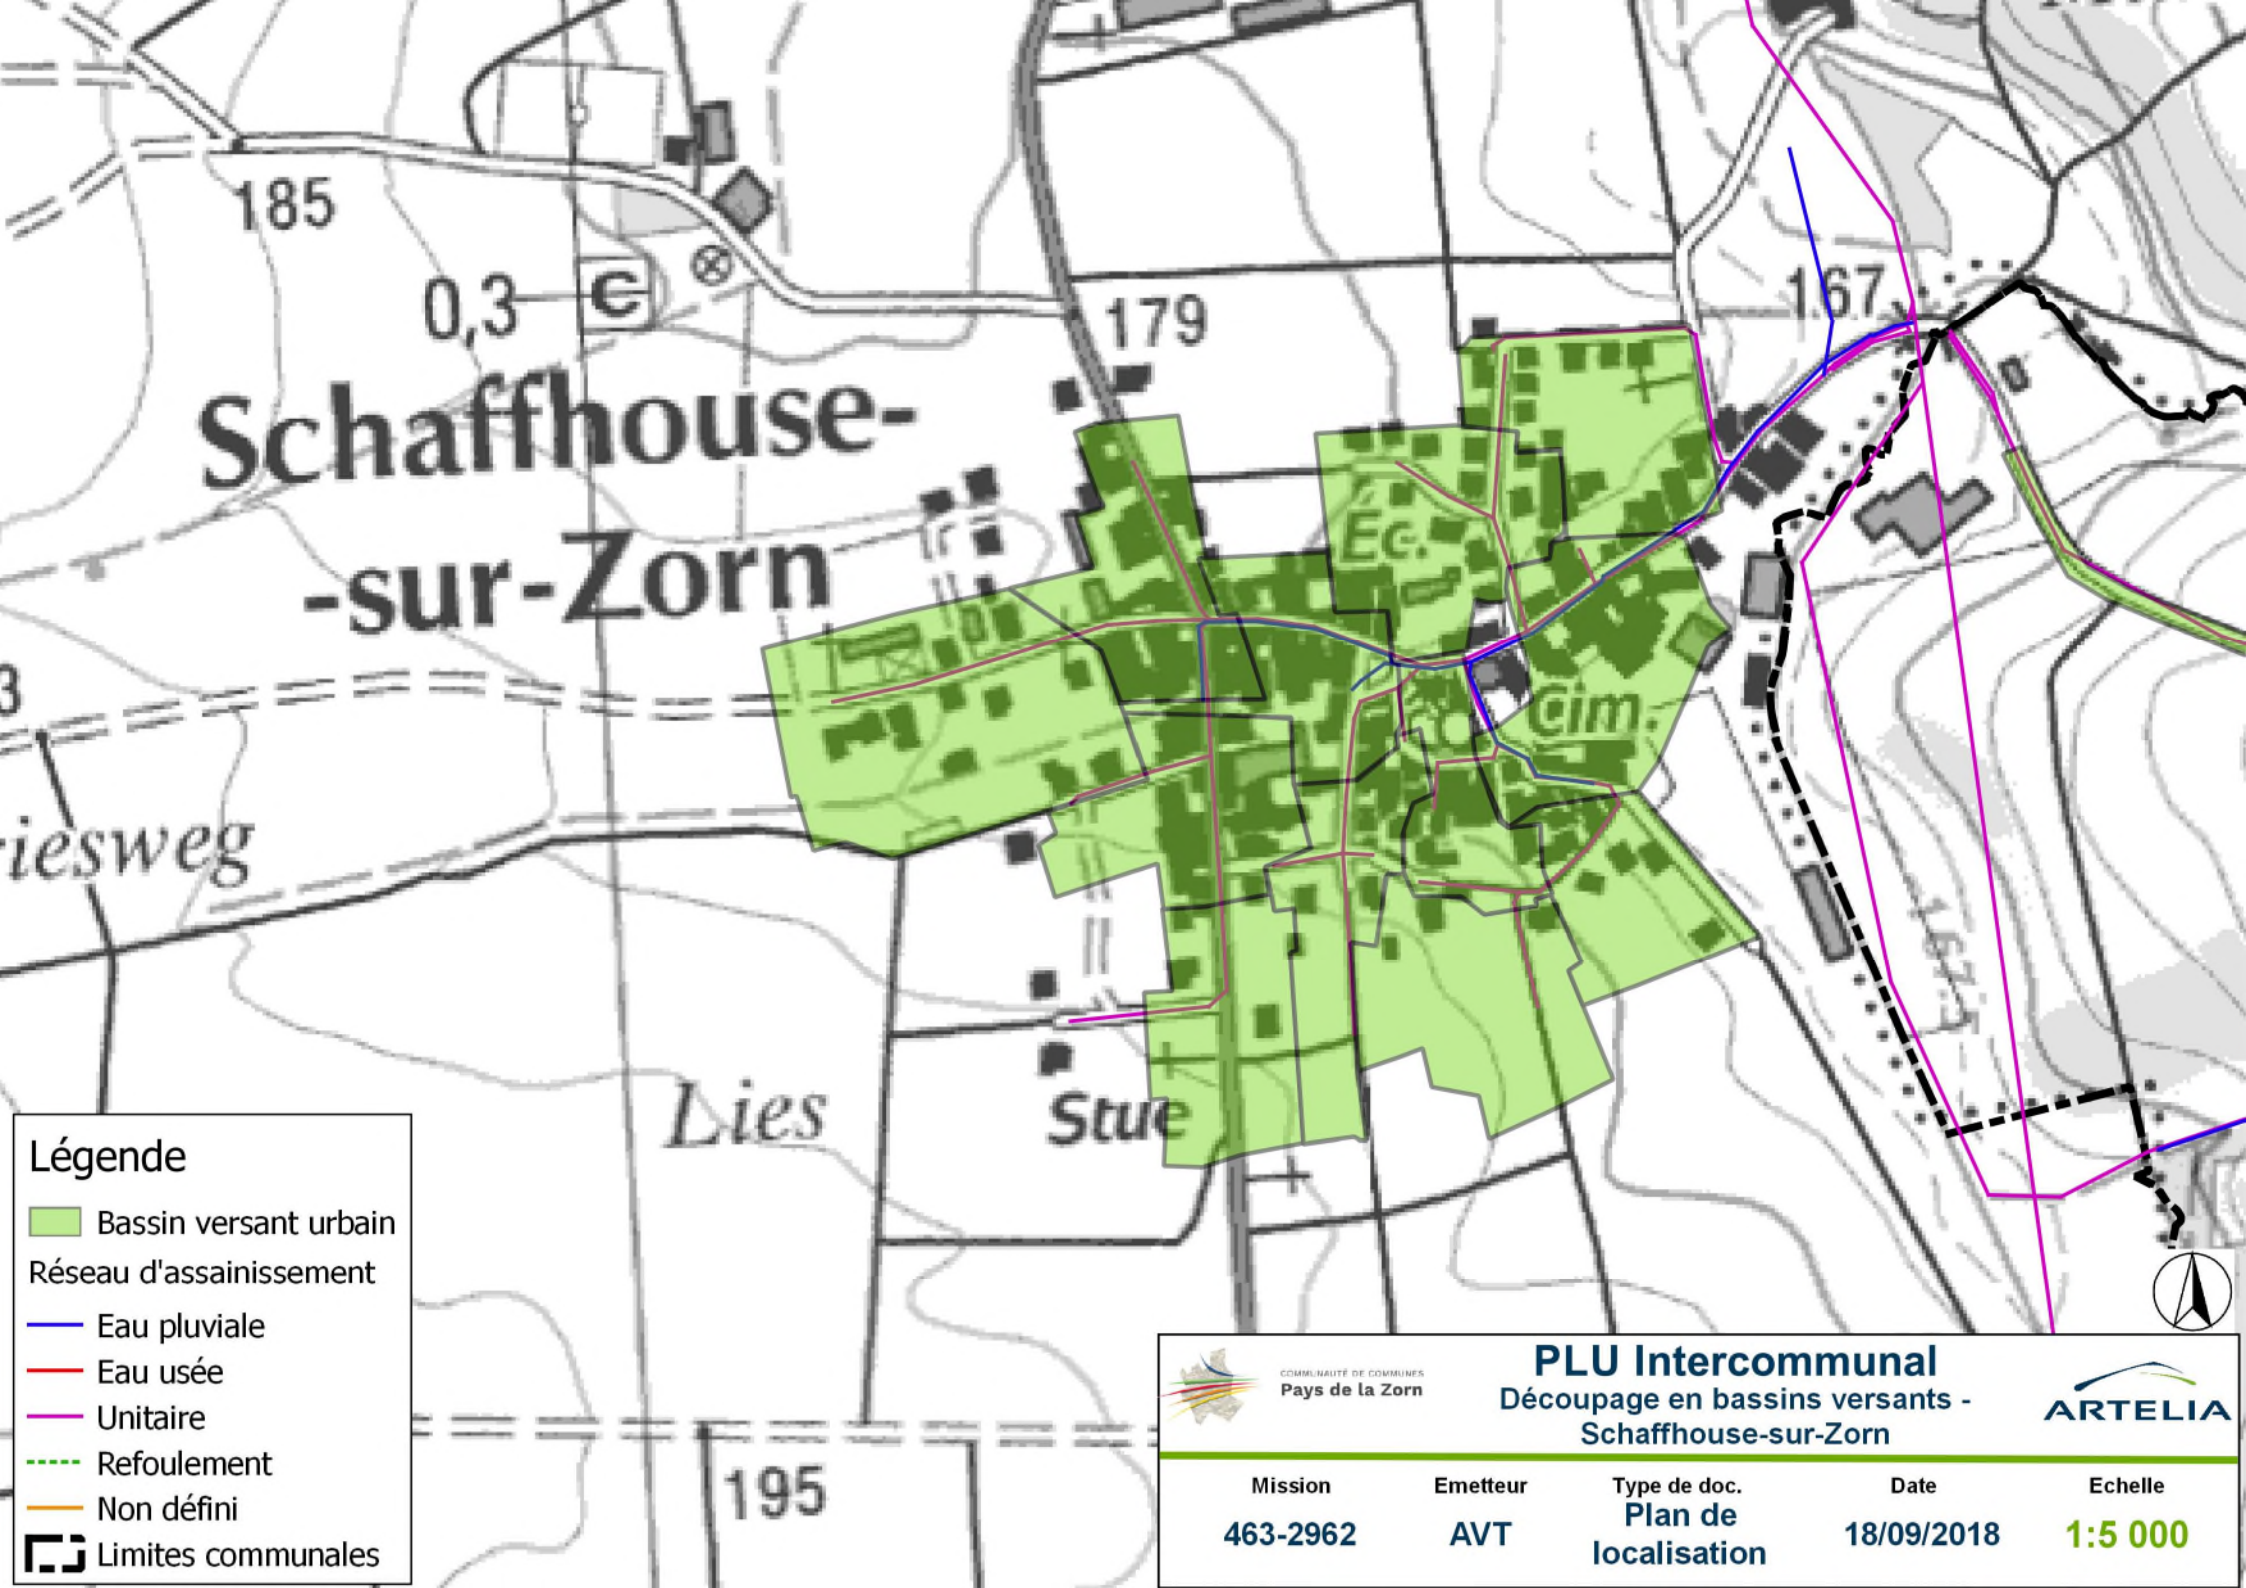

Légende

- Bassin versant urbain
- Réseau d'assainissement
- Eau pluviale
- Eau usée
- Unitaire
- Refoulement
- Non défini
- Limites communales



COMMUNAUTÉ DE COMMUNES
Pays de la Zorn

PLU Intercommunal

Découpage en bassins versants -
Schaffhouse-sur-Zorn



ARTELIA


Mission
463-2962

Emetteur
AVT

Type de doc.
Plan de
localisation

Date
18/09/2018

Echelle
1:5 000

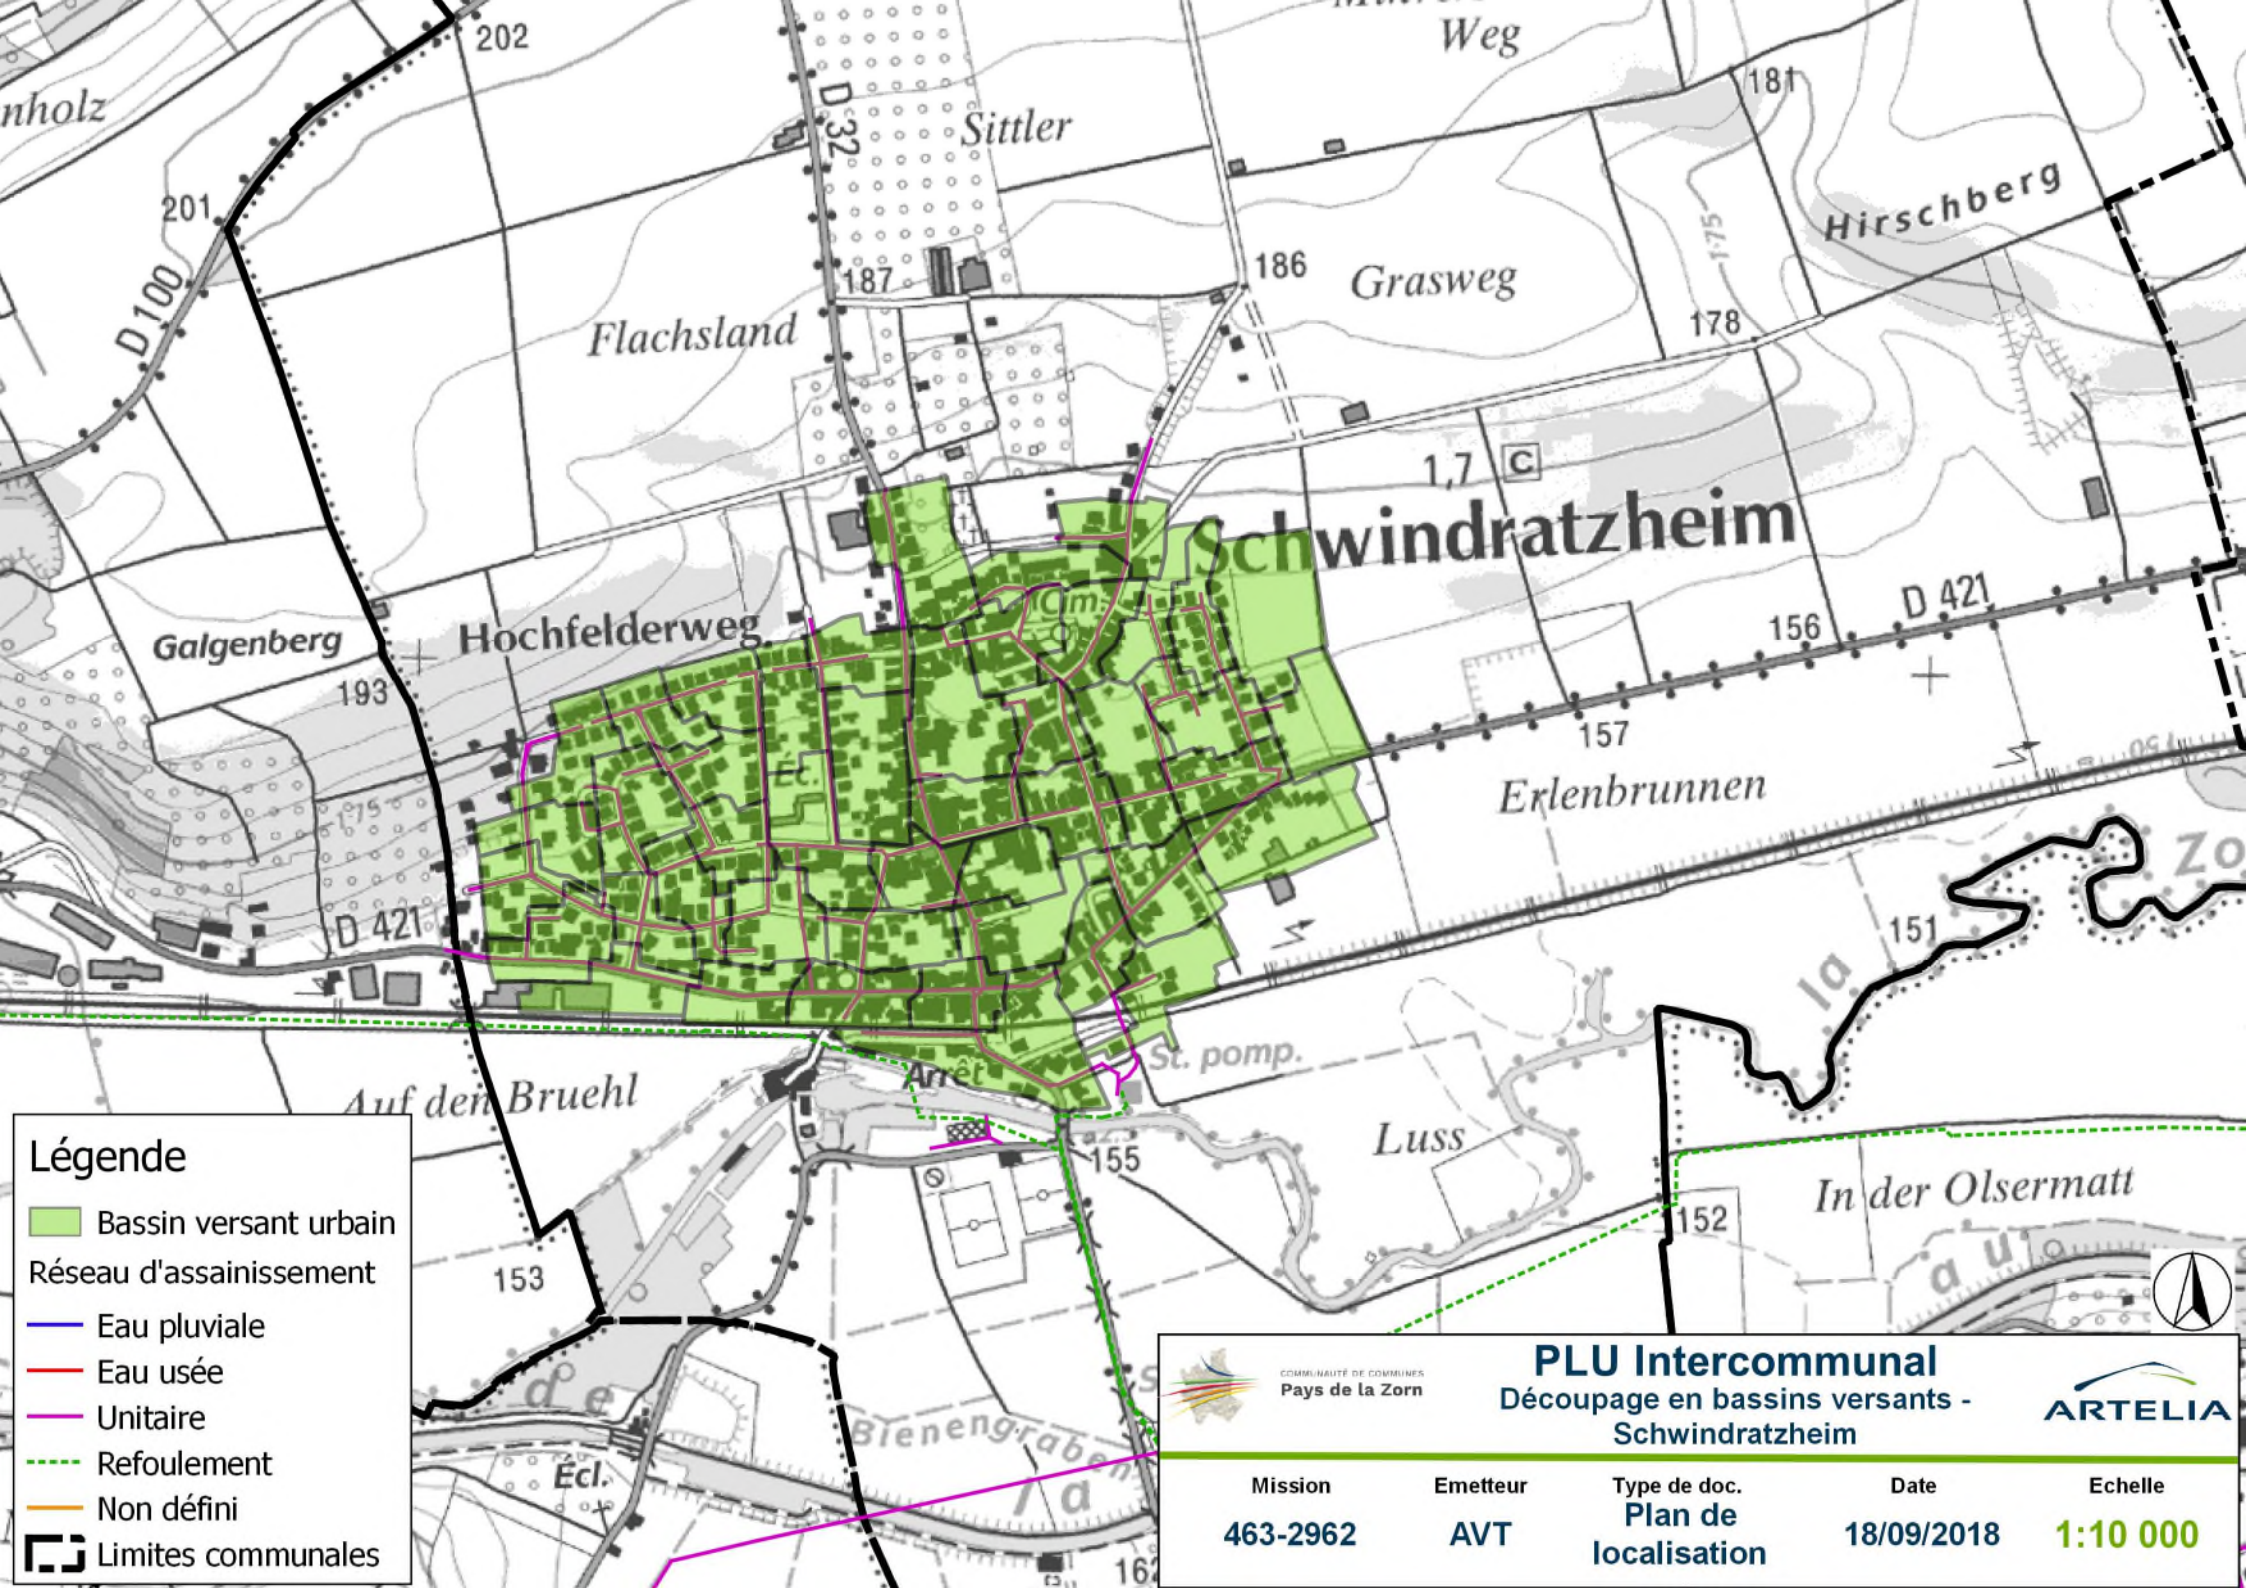

- Légende**
- Bassin versant urbain
 - Réseau d'assainissement
 - Eau pluviale
 - Eau usée
 - Unitaire
 - Refoulement
 - Non défini
 - Limites communales




COMMUNAUTÉ DE COMMUNES
Pays de la Zorn

PLU Intercommunal
Découpage en bassins versants -
Schwindratzheim



ARTELIA

Mission	Emetteur	Type de doc.	Date	Echelle
463-2962	AVT	Plan de localisation	18/09/2018	1:10 000

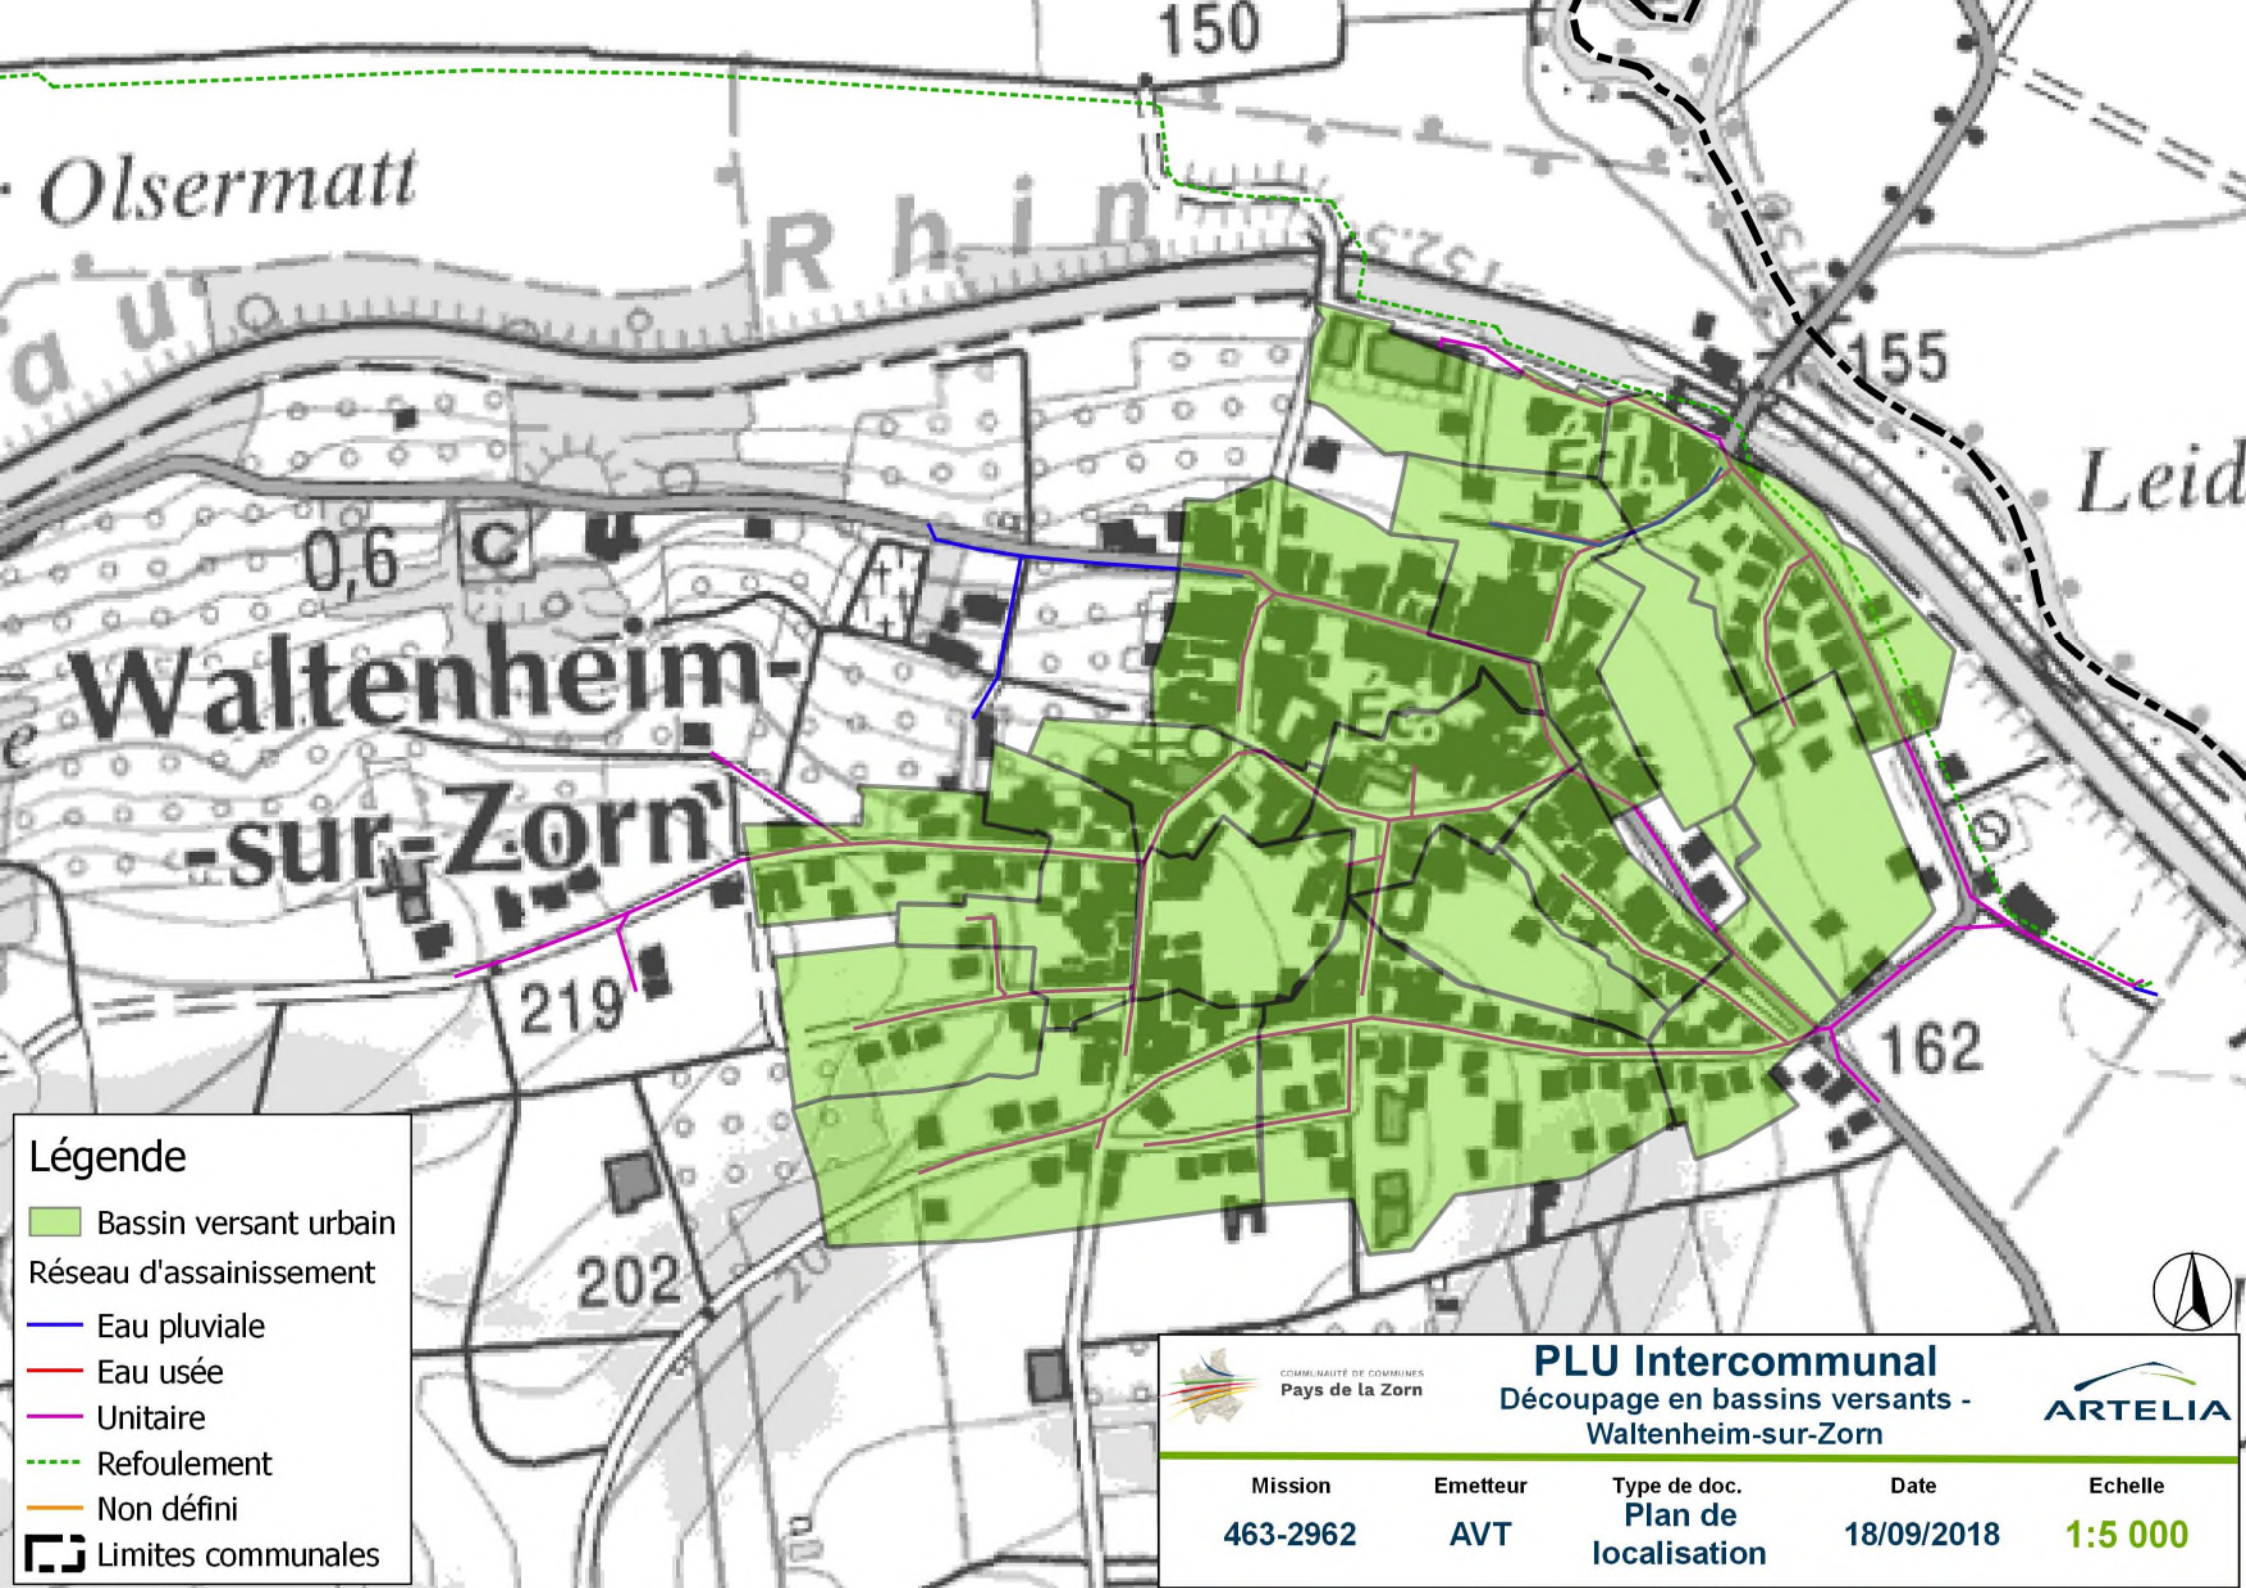


- Légende**
- Bassin versant urbain
 - Réseau d'assainissement
 - Eau pluviale
 - Eau usée
 - Unitaire
 - Refoulement
 - Non défini
 - Limites communales



PLU Intercommunal
 Découpage en bassins versants -
 Waltenheim-sur-Zorn



Mission	Emetteur	Type de doc.	Date	Echelle
463-2962	AVT	Plan de localisation	18/09/2018	1:5 000

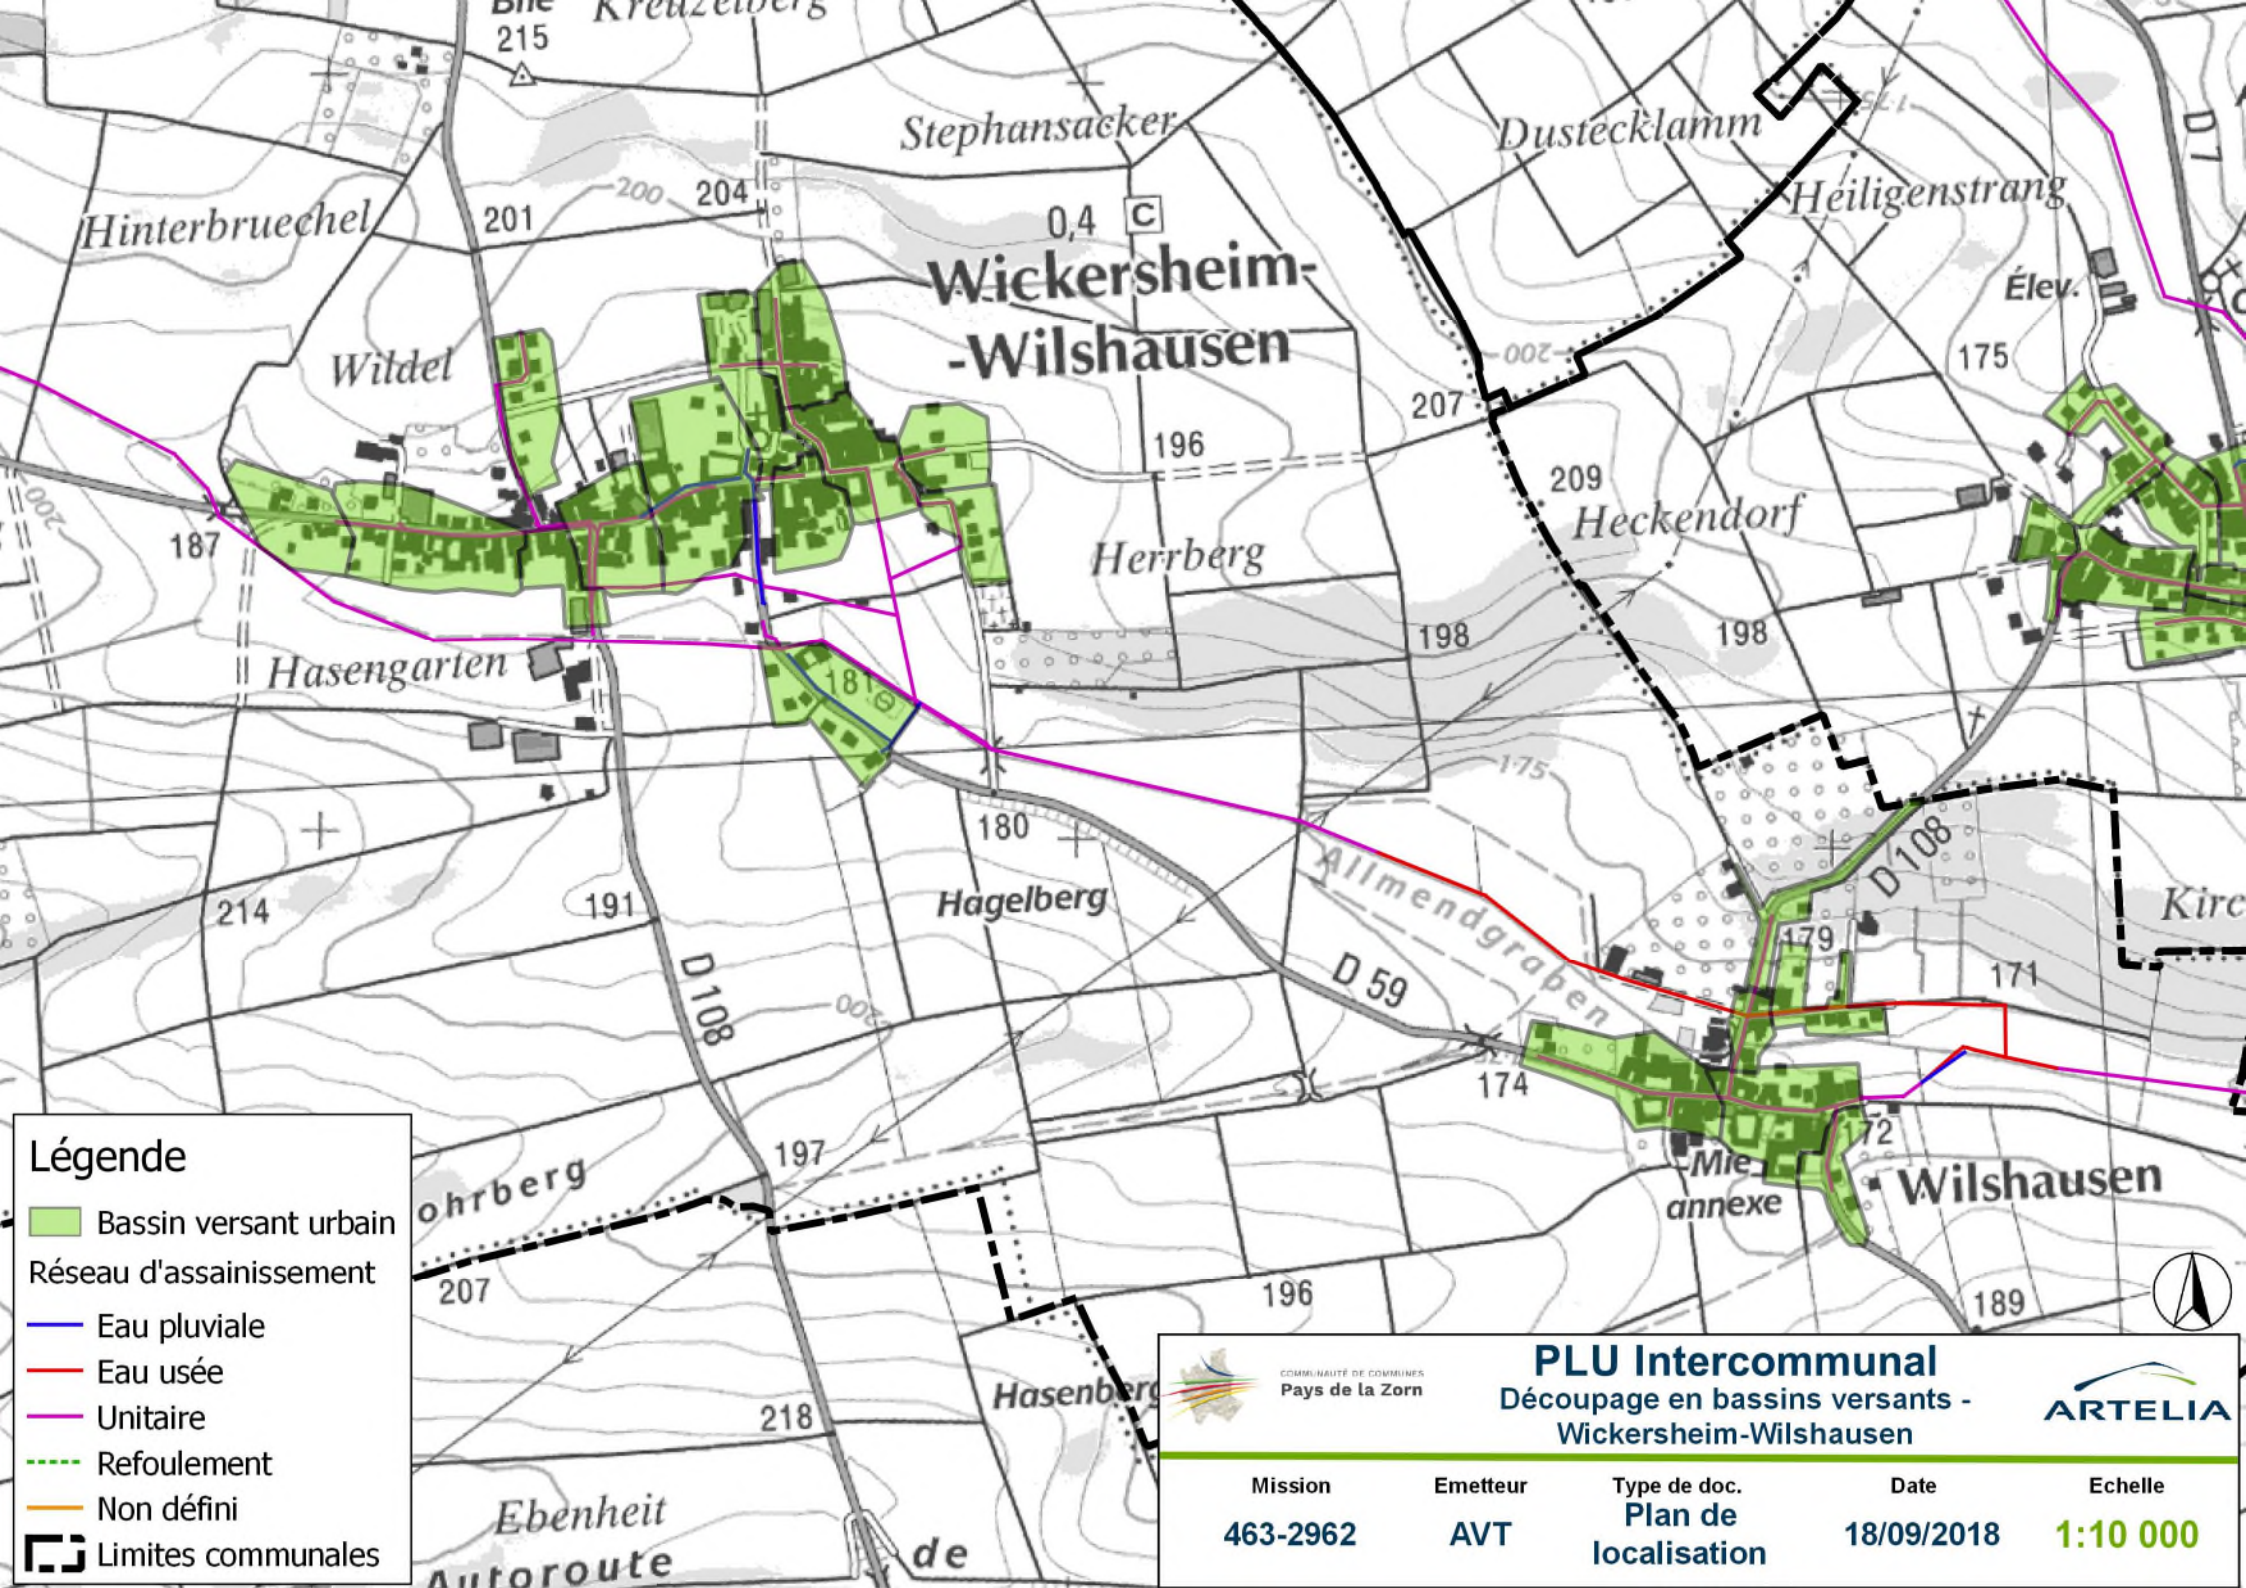

- Légende**
- Bassin versant urbain
 - Réseau d'assainissement
 - Eau pluviale
 - Eau usée
 - Unitaire
 - Refoulement
 - Non défini
 - Limites communales



COMMUNAUTÉ DE COMMUNES
Pays de la Zorn

PLU Intercommunal

Découpage en bassins versants -
Wickersheim-Wilshausen



Mission	Emetteur	Type de doc.	Date	Echelle
463-2962	AVT	Plan de localisation	18/09/2018	1:10 000



Légende

- Bassin versant urbain
- Réseau d'assainissement
- Eau pluviale
- Eau usée
- Unitaire
- Refoulement
- Non défini
- Limites communales




COMMUNAUTÉ DE COMMUNES
Pays de la Zorn

PLU Intercommunal
Découpage en bassins versants -
Zœbersdorf



ARTELIA

Mission	Emetteur	Type de doc.	Date	Echelle
463-2962	AVT	Plan de localisation	18/09/2018	1:5 000

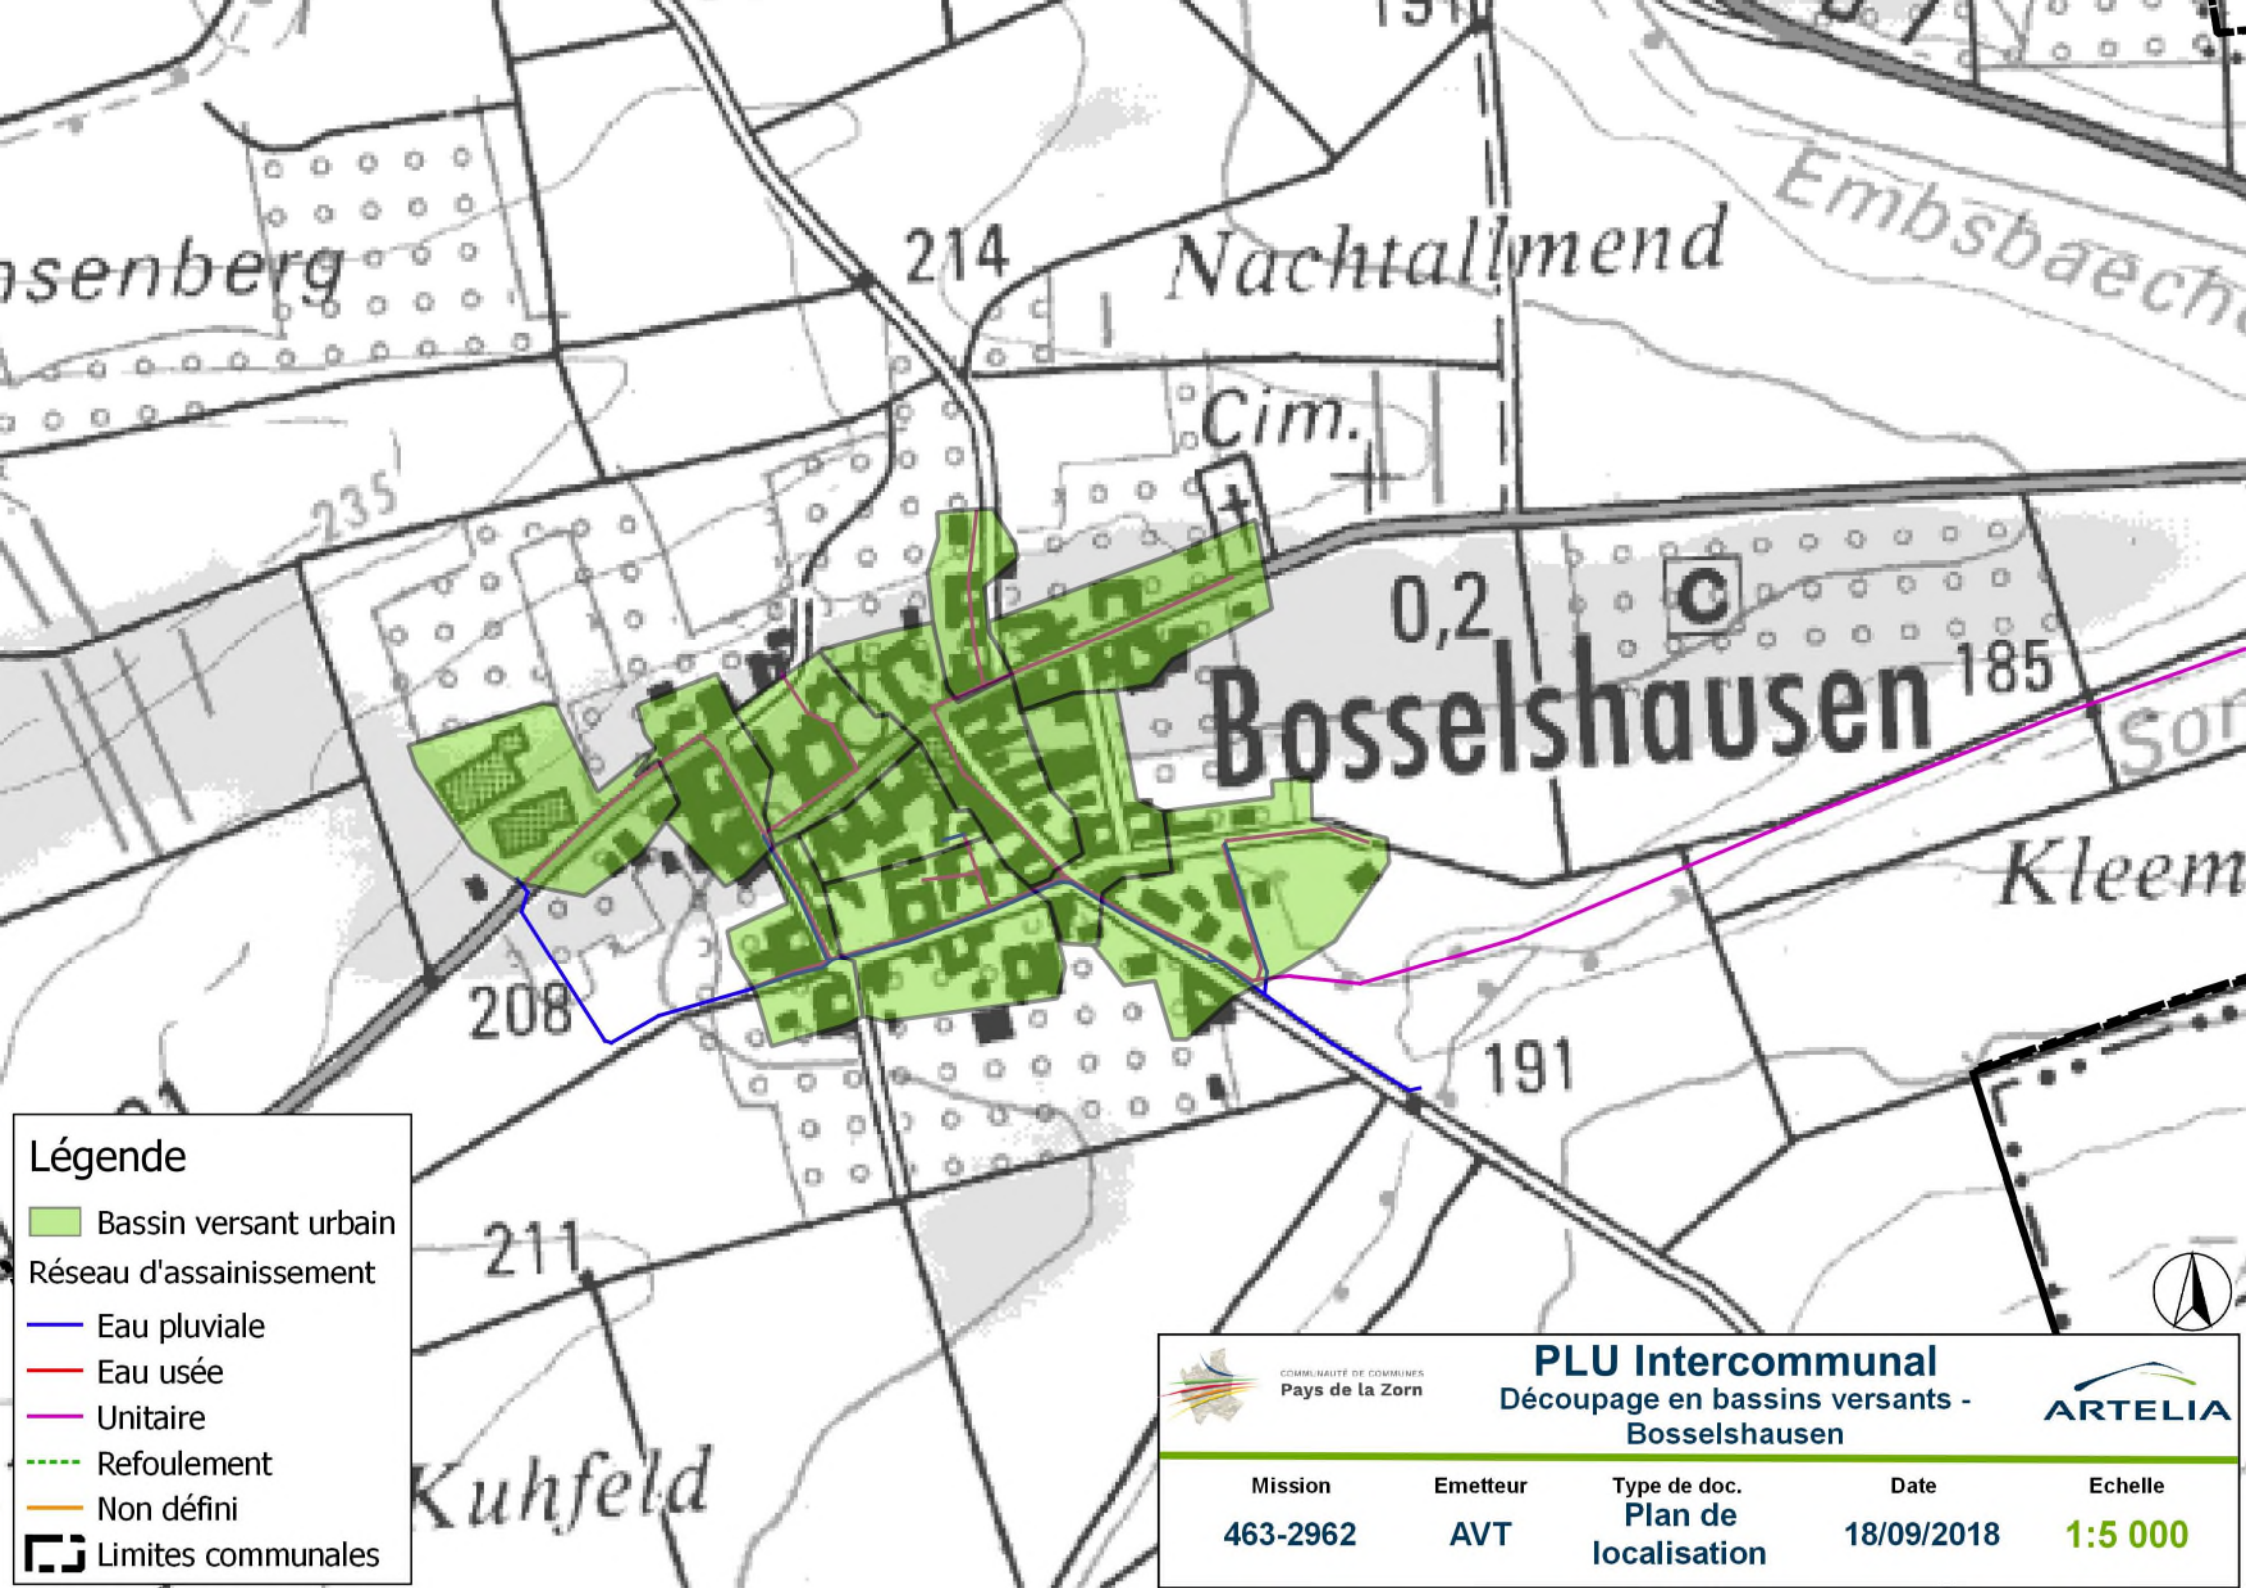

- Légende**
- Bassin versant urbain
 - Réseau d'assainissement
 - Eau pluviale
 - Eau usée
 - Unitaire
 - Refoulement
 - Non défini
 - Limites communales



COMMUNAUTÉ DE COMMUNES
Pays de la Zorn

PLU Intercommunal
Découpage en bassins versants -
Bosselshausen



ARTELIA

Mission	Emetteur	Type de doc.	Date	Echelle
463-2962	AVT	Plan de localisation	18/09/2018	1:5 000