


- risque de coulée d'eau boueuse
- emplacement réservé
- secteur comportant des Orientations d'Aménagement et de Programmation
- élément de continuité écologique et trame verte et bleue

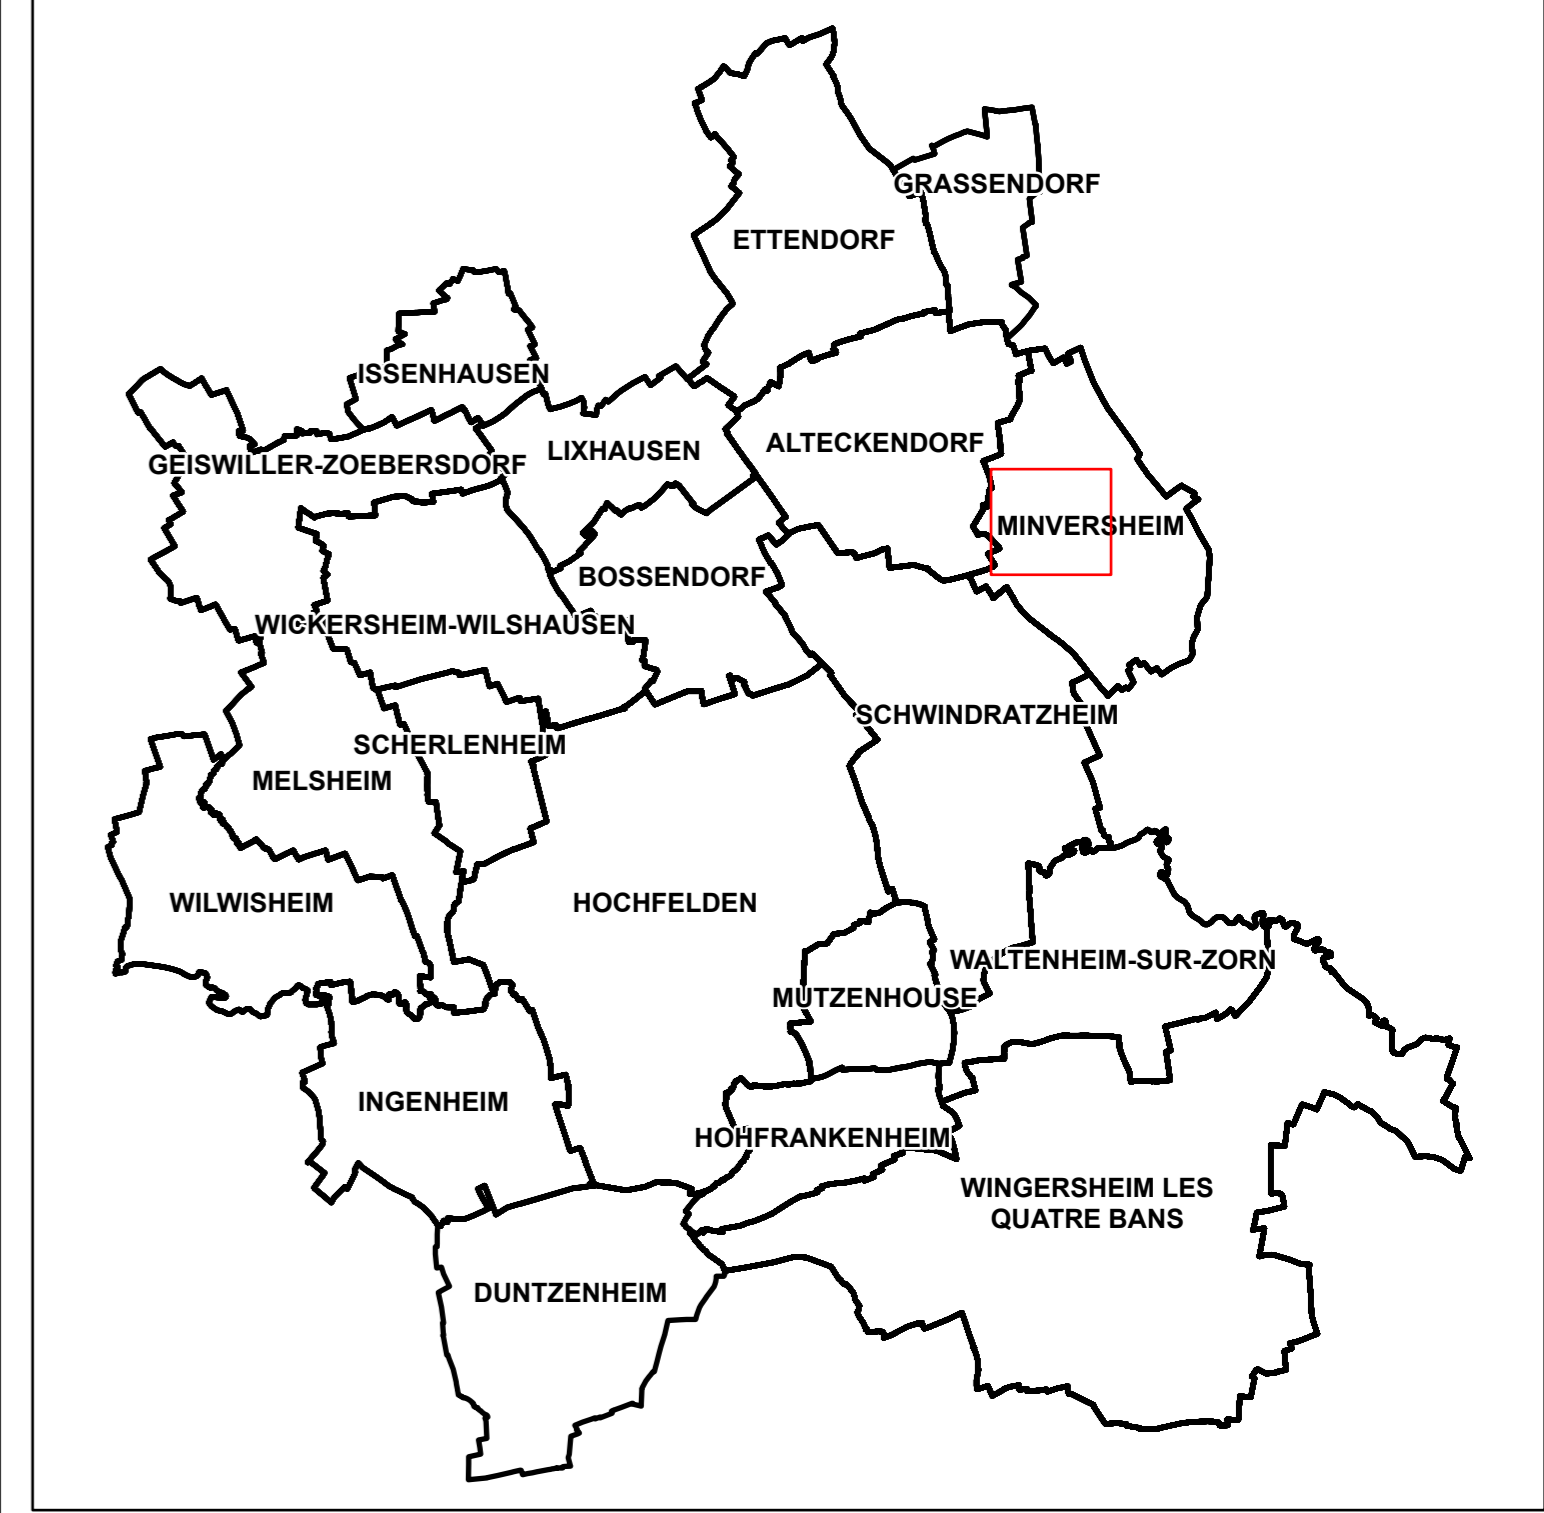

ER	Vocation	Bénéficiaire
MIN02	Elargissement de voie	Commune de Minversheim
MIN04	Elargissement de voie (rue Roth, 6,5 m)	Commune de Minversheim
MIN06	Création de chemin piéton (2 m)	Commune de Minversheim
MIN07	Elargissement de chemin d'exploitation (6,5 m)	Commune de Minversheim
MIN08	Elargissement de voie (5,5 m)	Commune de Minversheim
MIN09	Implantation d'un équipement	Commune de Minversheim
MIN11	Ouvrage de ralentissement des coulées d'eau boueuse	SDEA

maître d'ouvrage :
Communauté de Communes du Pays de la Zorn

Plan Local d'Urbanisme Intercommunal

REGLEMENT GRAPHIQUE
 Commune de Minversheim

MODIFICATION N°1
 APPROBATION

Vu pour être annexé à la délibération du Conseil Communautaire en date du 07/07/2022

A Hochfelden Le Président
 Bernard FREUND

conduite d'études :
OTE Ingénierie
 Géomètre Expert ANDRES

