


**LISTE DES EMPLACEMENTS RESERVES**

ER	Vocation	Bénéficiaire
MEL01	Ouvrage de ralentissement des coulées d'eau boueuse	SDEA
MEL02	Equipement public	Commune de Melsheim
MEL03	Ouvrage de ralentissement des coulées d'eau boueuse	SDEA
MEL04	Création de voie	Commune de Melsheim
MEL05	Abrigus et place de retournement	Commune de Melsheim

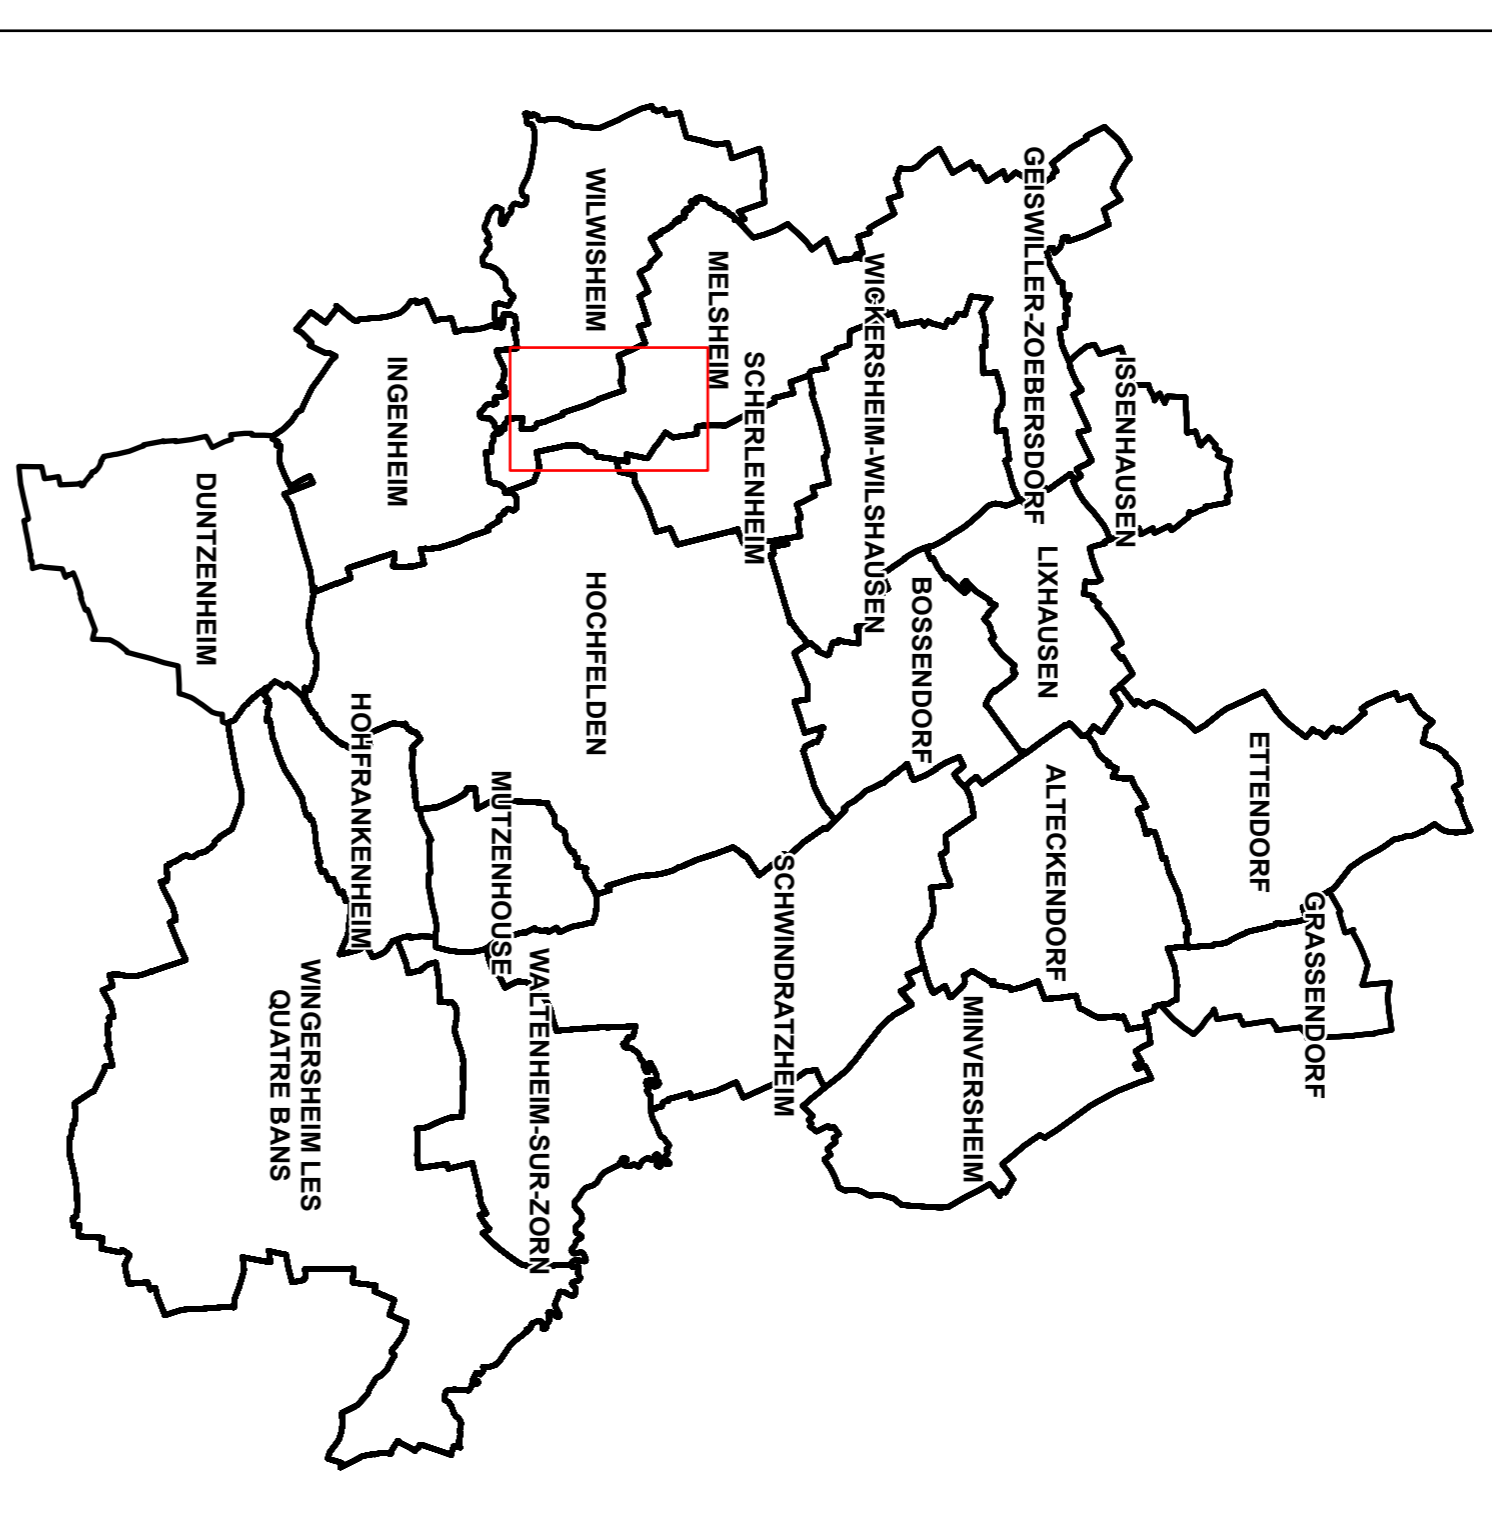

- Bâtiment en zone naturelle ou agricole susceptible de changer de destination
- PPR de la Zorn
- risque de coulée d'eau boueuse
- emplacement réservé
- secteur comportant des Orientations d'Aménagement et de Programmation
- élément de continuité écologique et terre verte et bleue


maître d'ouvrage :  
**Communauté de Communes du Pays de la Zorn**

**Plan Local d'Urbanisme Intercommunal**  
**REGLEMENT GRAPHIQUE**  
 Commune de Melsheim

PLU APPROUVE

Vu pour être annexé à la délibération du Conseil communautaire en date du 19 décembre 2019

A Hochfelden, le 20 DEC. 2019  
 M. Bernard Freund, le Président.

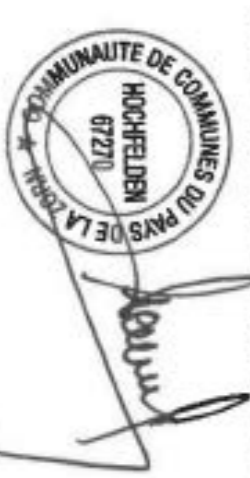

conduite d'études :  
 OTE Ingénierie  
 Géomètre Expert ANDRES