


Liste des Emplacements Réservés

ER	Vocation	Bénéficiaire
MEL01	Ouvrage de ralentissement des coulées d'eau boueuse	SDEA
MEL02	Équipement public	Commune de Melsheim
MEL03	Ouvrage de ralentissement des coulées d'eau boueuse	SDEA
MEL04	Création de voie	Commune de Melsheim
MEL05	Abris et place de retournement	Commune de Melsheim

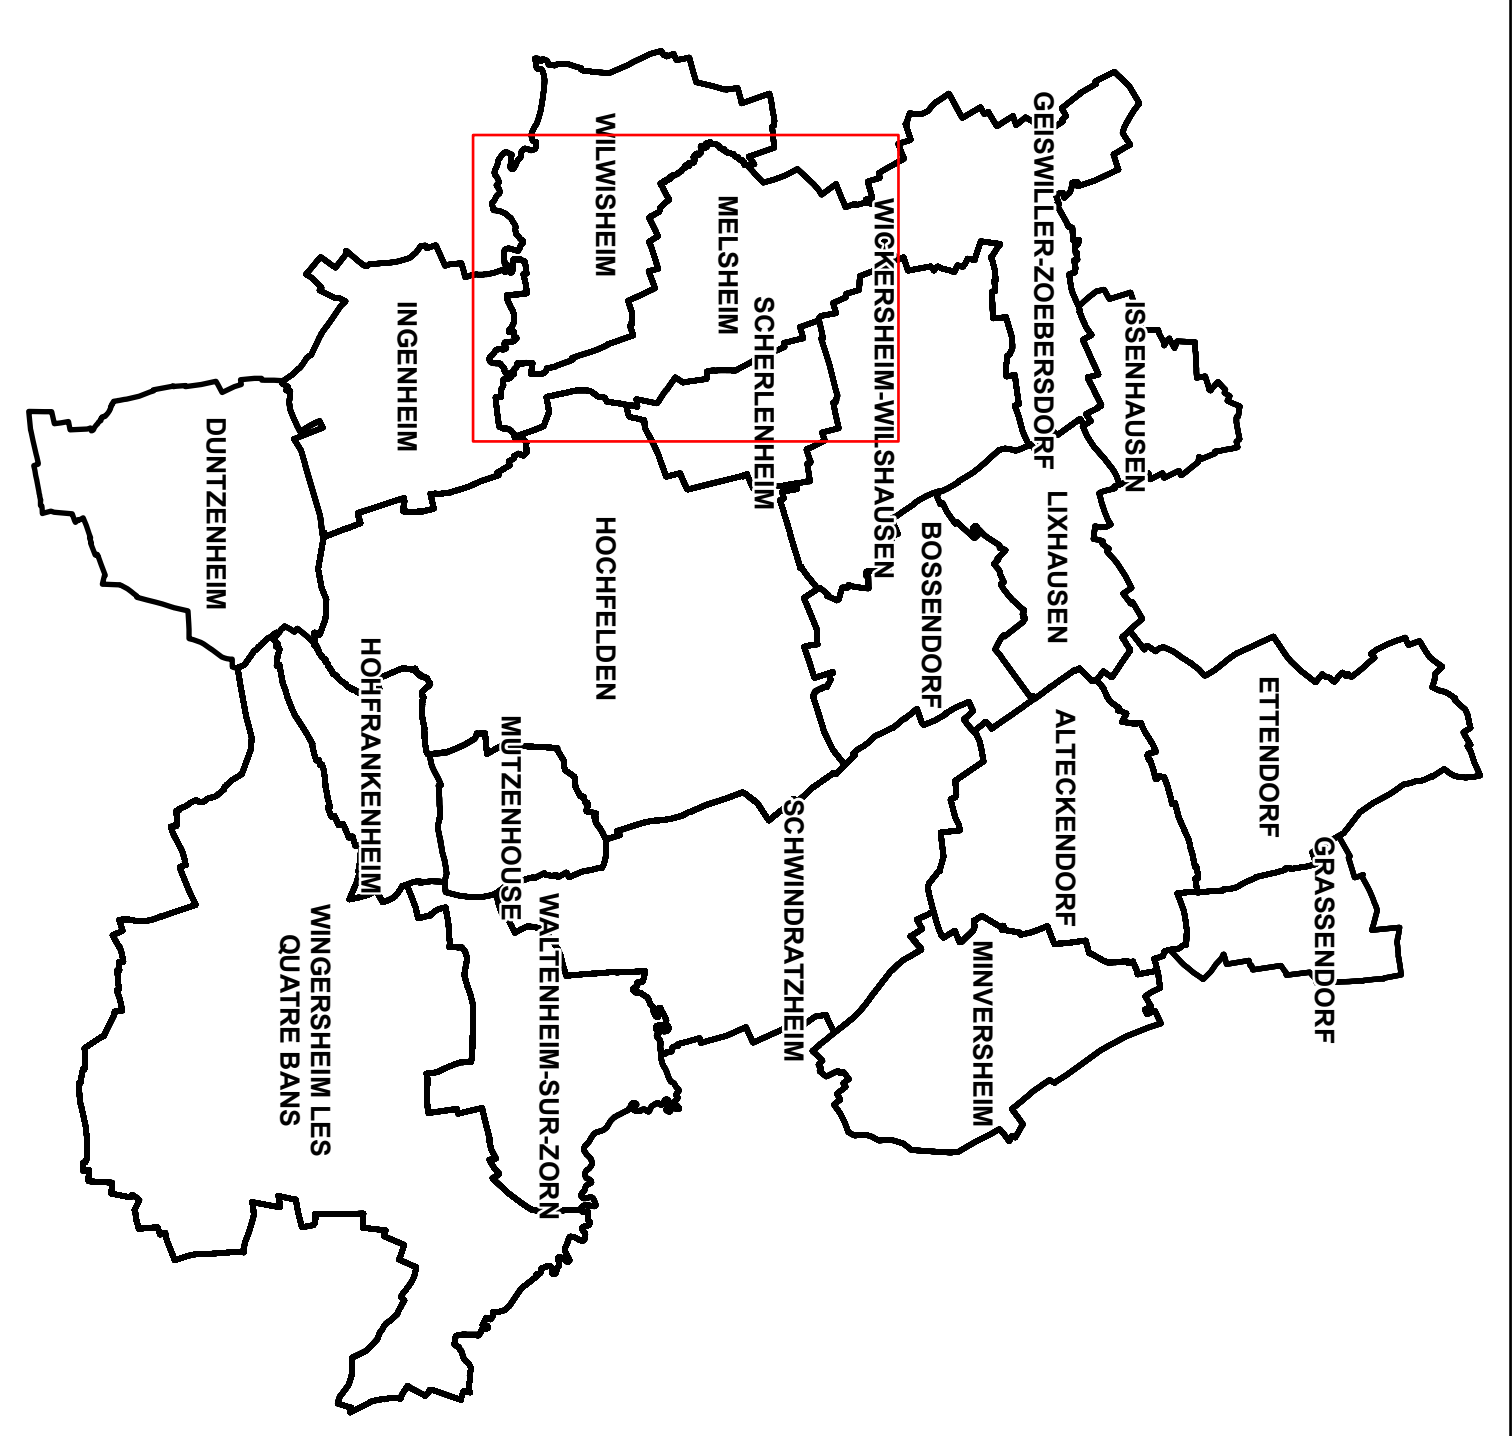

● bâtiment en zone naturelle ou agricole susceptible de changer de destination
 ○ PPRi de la Zorn
 ■ risque de coulée d'eau boueuse
 ■ emplacement réservé
 ■ secteur comportant des Orientations d'Aménagement et de Programmation
 ■ élément de continuité écologique et trame verte et bleue

maître d'ouvrage :
Communauté de Communes du Pays de la Zorn

Plan Local d'Urbanisme Intercommunal
REGLEMENT GRAPHIQUE
 Commune de Melsheim

PLU APPROUVE
 Vu pour être annexé à la délibération du Conseil communautaire en date du 19 décembre 2019

A Hochfelden, le 20 DEC. 2019
 M. Bernard Freund, le Président.



conduite d'études :
 OTE Ingénierie
 Géomètre Expert ANDRES