


- bâtiment en zone naturelle ou agricole susceptible de changer de destination
- ligne de crête
- PPRi de la Zorn
- risque de coulée d'eau boueuse
- emplacement réservé
- secteur comportant des Orientations d'Aménagement et de Programmation
- élément de continuité écologique et trame verte et bleue

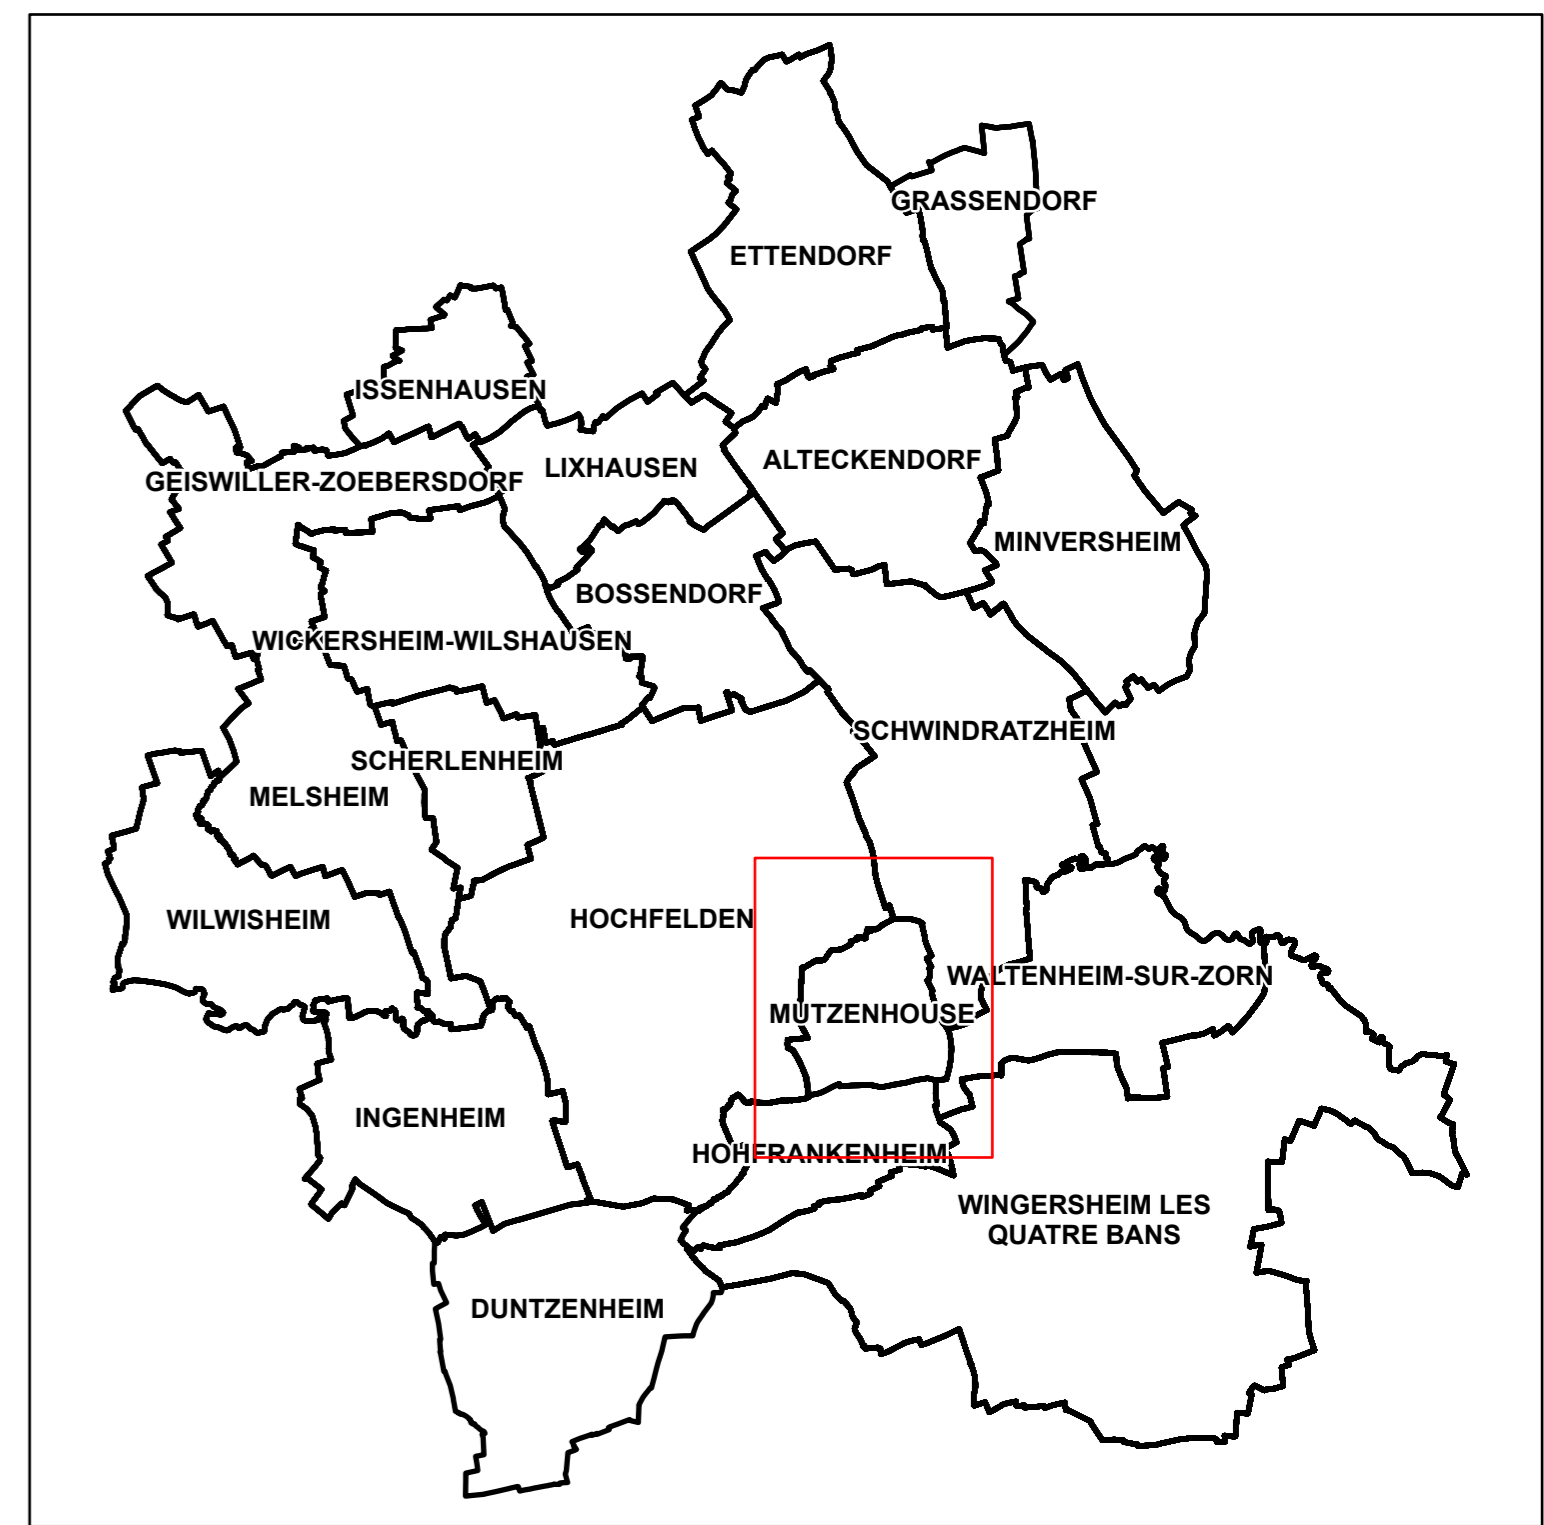

maître d'ouvrage :  
**Communauté de Communes du Pays de la Zorn**

## Plan Local d'Urbanisme Intercommunal

### REGLEMENT GRAPHIQUE Commune de Mutzenhouse

PLU APPROUVE

Vu pour être annexé à la délibération du Conseil communautaire en date du 19 décembre 2019

A Hochfelden, le 20 DEC. 2019  
 M. Bernard Freund, le Président.



LISTE DES EMPLACEMENTS RESERVES		
ER	Vocation	Bénéficiaire
MUT01	Ouvrage de ralentissement des coulées d'eau boueuse	SDEA
MUT02	Ouvrage de ralentissement des coulées d'eau boueuse	SDEA

conduite d'études :  
**OTE Ingénierie**  
**Géomètre Expert ANDRES**