


- bâtiment en zone naturelle ou agricole susceptible de changer de destination
- PPRI de la Zorn
- risque de coulée d'eau boueuse
- emplacement réservé
- secteur comportant des Orientations d'Aménagement et de Programmation
- élément de continuité écologique et trame verte et bleue

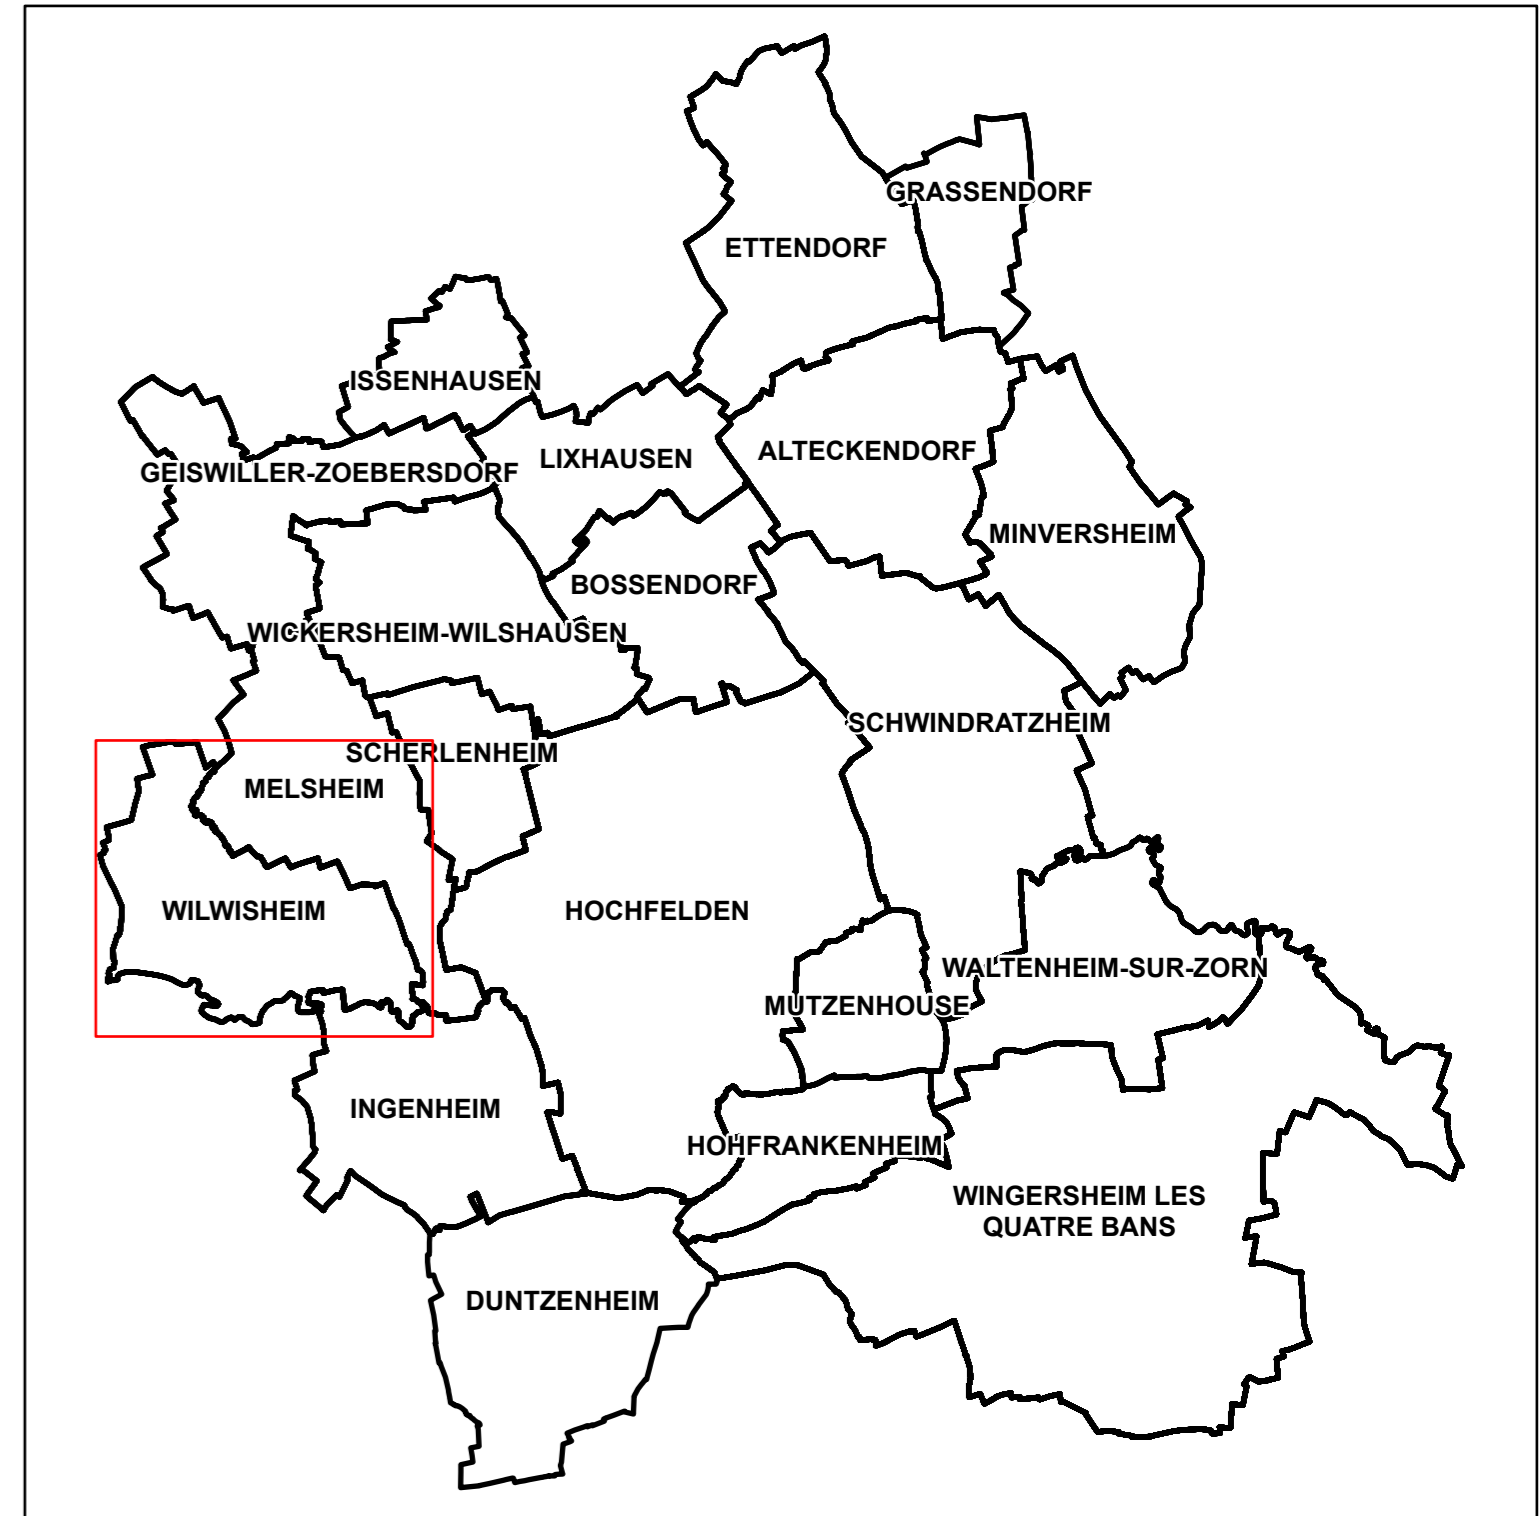

maître d'ouvrage :  
**Communauté de Communes du Pays de la Zorn**

## Plan Local d'Urbanisme Intercommunal

### REGLEMENT GRAPHIQUE Commune de Wilwisheim

PLU APPROUVE

Vu pour être annexé à la délibération du Conseil communautaire en date du 19 décembre 2019

A Hochfelden, le 20 DEC. 2019  
 M. Bernard Freund, le Président.



conduite d'études :  
**OTE Ingénierie**  
 Géomètre Expert ANDRES



1:5 000

**LISTE DES EMPLACEMENTS RESERVES**

ER	Vocation	Bénéficiaire
WIL01	Ouvrage de ralentissement des coulées d'eau boueuse	SDEA
WIL02	Ouvrage de ralentissement des coulées d'eau boueuse	SDEA
WIL03	Création de voie (8m)	Commune de Wilwisheim
WIL04	Aménagement de carrefour	Département