
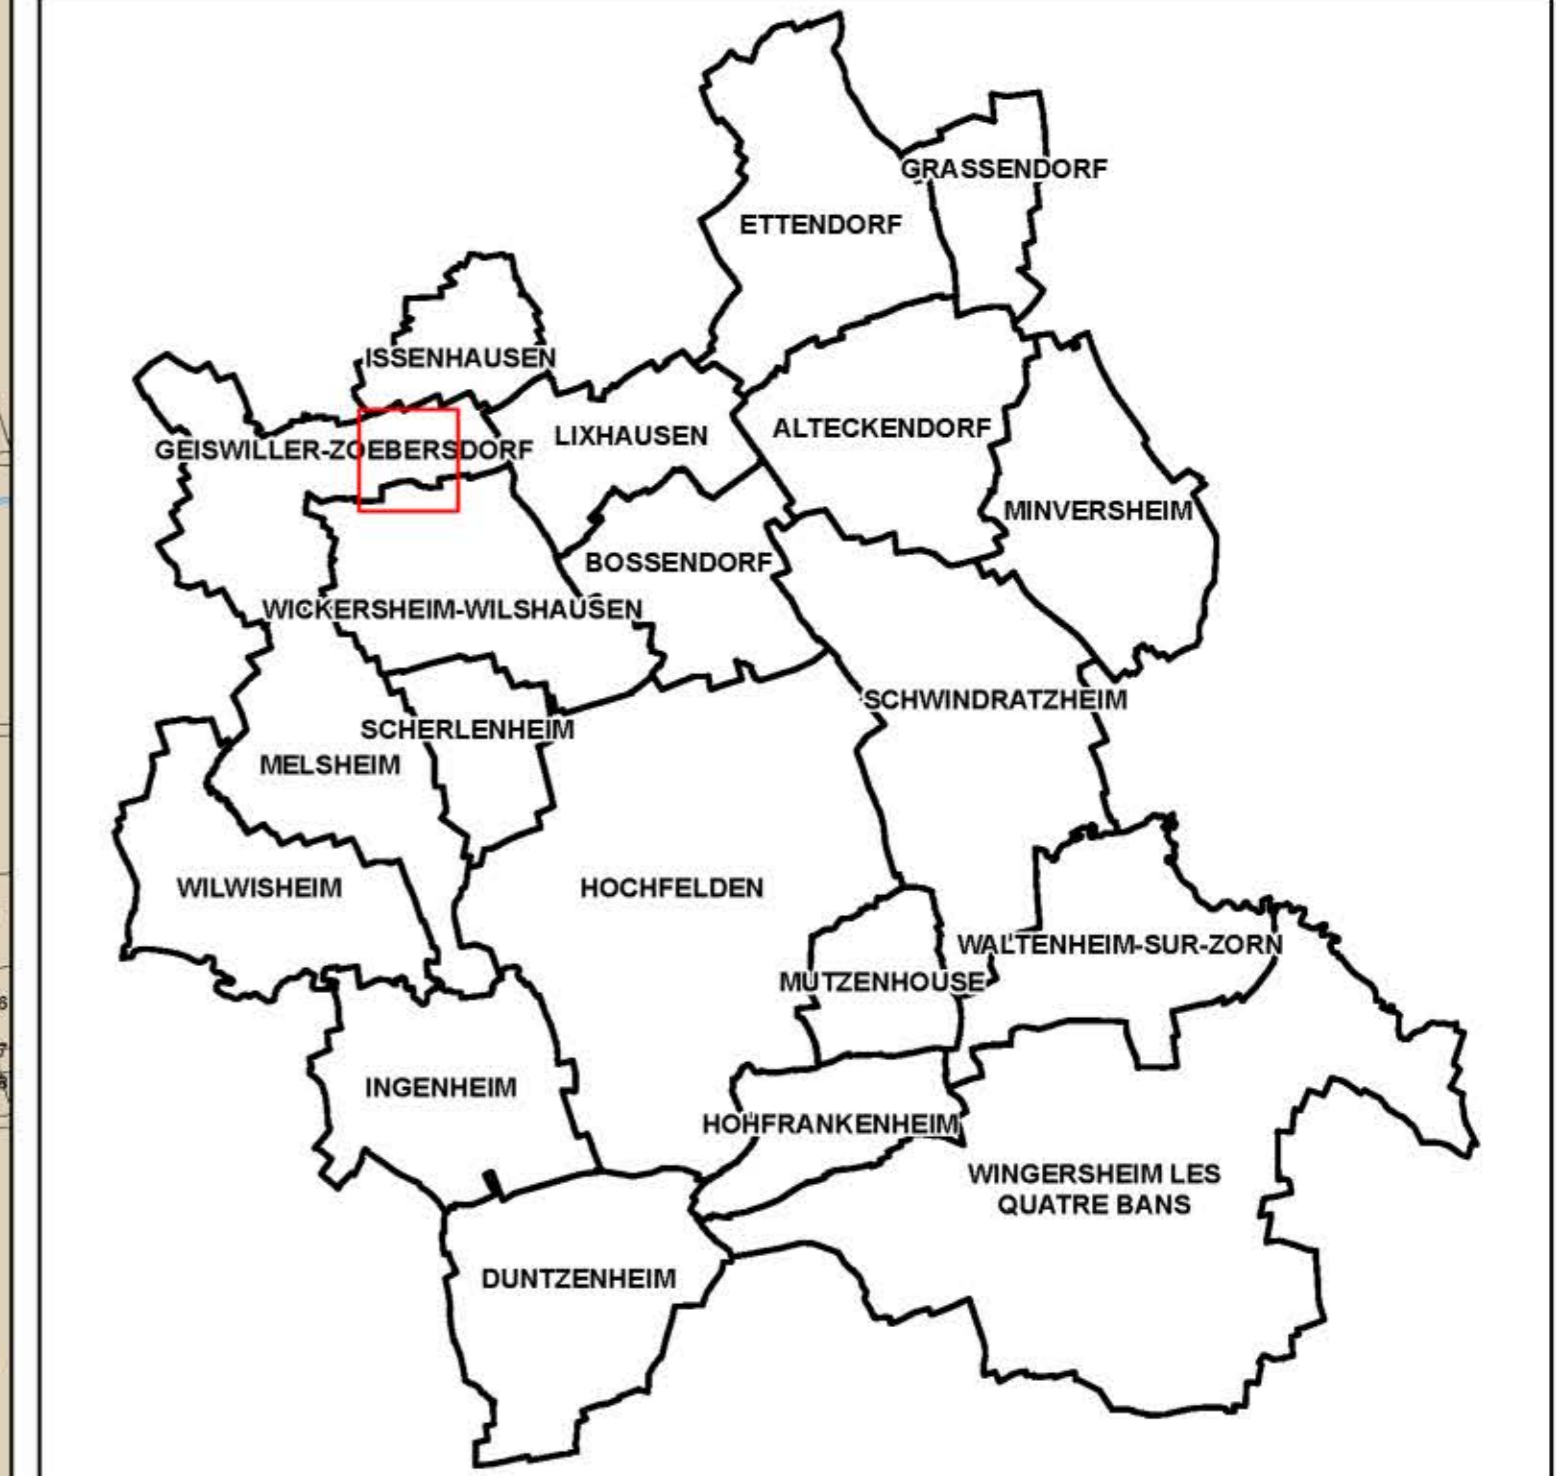
 emplacement réservé
 secteur comportant des Orientations d'Aménagement et de Programmation



maître d'ouvrage :
Communauté de Communes du Pays de la Zorn

Plan Local d'Urbanisme Intercommunal

REGLEMENT GRAPHIQUE Commune de Geiswiler - Zœbersdorf Zœbersdorf

MODIFICATION N°1
 ENQUETE PUBLIQUE
 DU 4 AVRIL AU 5 MAI 2022
 Vu pour être annexé à l'arrêté du 15/03/2022,




A Hochfelden Le Président
 Bernard FREUND

MODIFICATION N°1
 NOTIFICATION
 AUX PERSONNES PUBLIQUES ASSOCIEES

LISTE DES EMPLACEMENTS RESERVES

ER	Vocation	Bénéficiaire
ZOE01	Elargissement de voie	Commune de Geiswiler-Zœbersdorf
ZOE02	Aménagement topographique doux	SDEA
ZOE03	Réseau eau pluviale	Commune de Geiswiler-Zœbersdorf

conduite d'études :
OTE Ingénierie
Géomètre Expert ANDRES