


- ligne de crête
- risque de coulée d'eau boueuse
- emplacement réservé
- secteur comportant des Orientations d'Aménagement et de Programmation
- élément de continuité écologique et trame verte et bleue

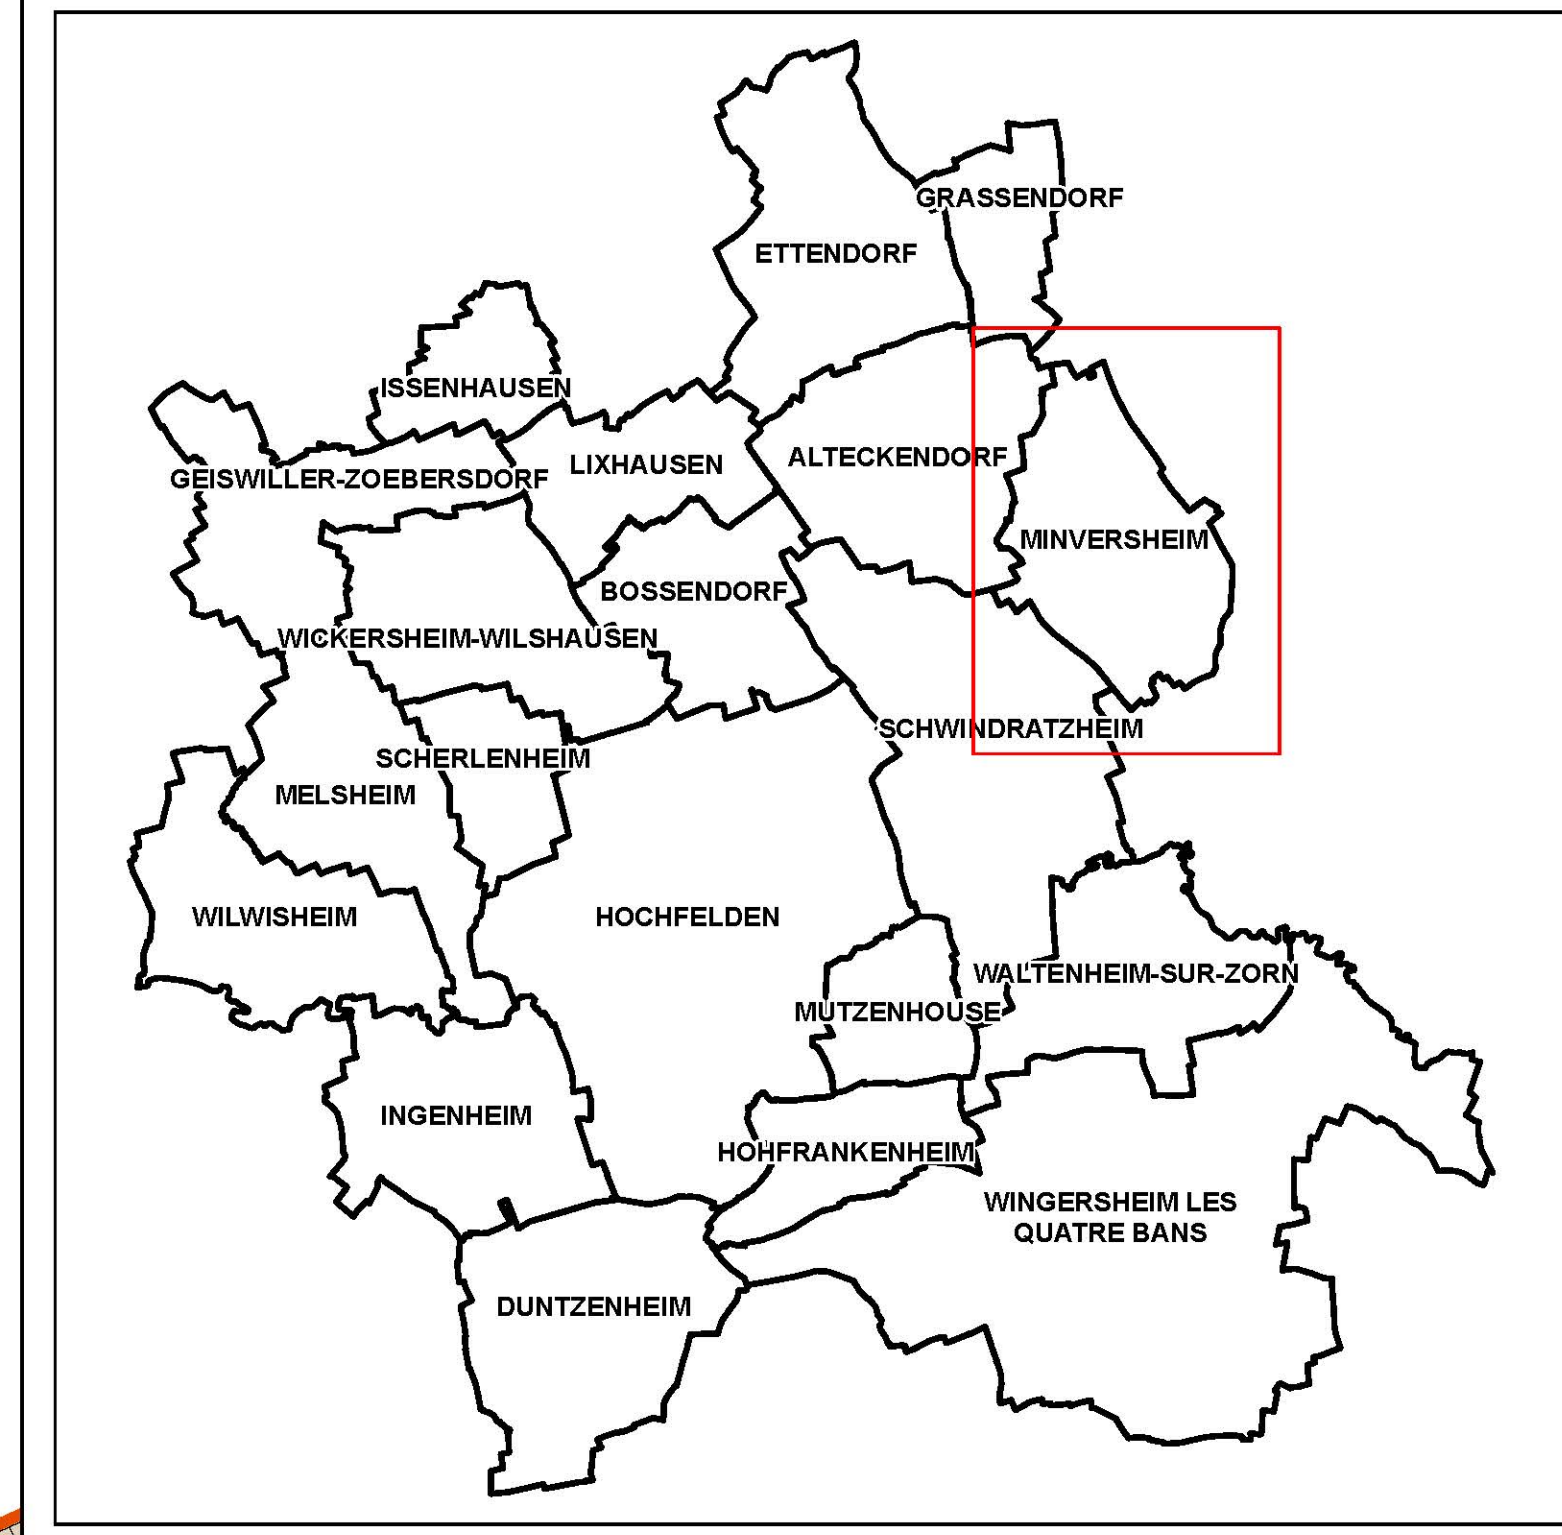

ER	Vocation	Bénéficiaire
MIN02	Elargissement de voie	Commune de Minversheim
MIN04	Elargissement de voie (rue Roth, 0,5 m)	Commune de Minversheim
MIN06	Création de chemin piéton (2 m)	Commune de Minversheim
MIN07	Elargissement de chemin d'exploitation (6,5 m)	Commune de Minversheim
MIN08	Elargissement de voie (0,5 m)	Commune de Minversheim
MIN09	Implantation d'un équipement	Commune de Minversheim
MIN11	Ouvrage de ralentissement des coulées d'eau boueuse	SDEA

maître d'ouvrage :  
**Communauté de Communes du Pays de la Zorn**

## Plan Local d'Urbanisme Intercommunal

### REGLEMENT GRAPHIQUE Commune de Minversheim

**MODIFICATION N°1**  
 ENQUETE PUBLIQUE  
 DU 4 AVRIL AU 5 MAI 2022  
 Vu pour être annexé à l'arrêté du 15/03/2022.

A Hochfelden  
 Le Président  
 Bernard FREUND

**MODIFICATION N°1**

NOTIFICATION  
 AUX PERSONNES PUBLIQUES  
 ASSOCIEES