



# SIVU DE LA RÉGION DE BRUMATH

## Réseau d'Assainissement Intercommunal

### PLAN GÉNÉRAL

Création du plan : 16-04-2004  
Mise à jour : 24-04-2018  
Dessiné par : P. KLING  
Validé par : S. ROHMER  
J. BECKER

#### Légende:

- Station d'épuration
- Station de relèvement ou de roulement
- Déversoir d'orage
- Bassin d'orage
- Régulateur de débit
- Séparateur d'hydrocarbures
- Regard de mise en charge
- Chambre à vannes
- Réseau d'assainissement communal gravitaire
- Réseau d'assainissement communal sous pression
- Réseau d'assainissement intercommunal gravitaire
- Réseau d'assainissement intercommunal sous pression
- Numérotation des Stations de collecte
- Numérotation des Stations de transport
- Numérotation des Ouvrages Sensibles
- Numérotation des Vannes pour hautes eaux


Echelle : 1/20 000

Reproduction soumise à l'autorisation préalable du SDEA \* SCAN25 - IGN Paris - Reproduction Interdite - Licence n°9278

ADRESSES	NUMEROS	Relevement	Relèvement	Pompes	Gare de Lancement	Télégestion
----------	---------	------------	------------	--------	-------------------	-------------

STATIONS DE COLLECTE						
BRUMATH Rue de la Gare	1		2	non	oui	
BRUMATH Complexe Sportif	2	oui	2	non	non	
BRUMATH Place Victor Fischer	3		2	non	oui	
BRUMATH Stephansfeld	4	oui	2	oui	oui	

STATIONS DE TRANSPORT						
BERNOLSHEIM Rue des Vignes	20	oui	2	oui	oui	
BILWISHEIM Rue de Mittelschaeffolsheim	21	oui	2	oui	oui	
DONNENHEIM Rue du Canal	22	oui	2	oui	oui	
KRAUTWILER Rue de l'Ecole	23		2	non	oui	
KRIEGSHEIM Rue Principale	24	oui	2	oui	oui	
ROTTELSHEIM Rue de Brumath	25	oui	2	oui	oui	
WINGERSHEIM Rue du Noyer	26	oui	2	oui	oui	

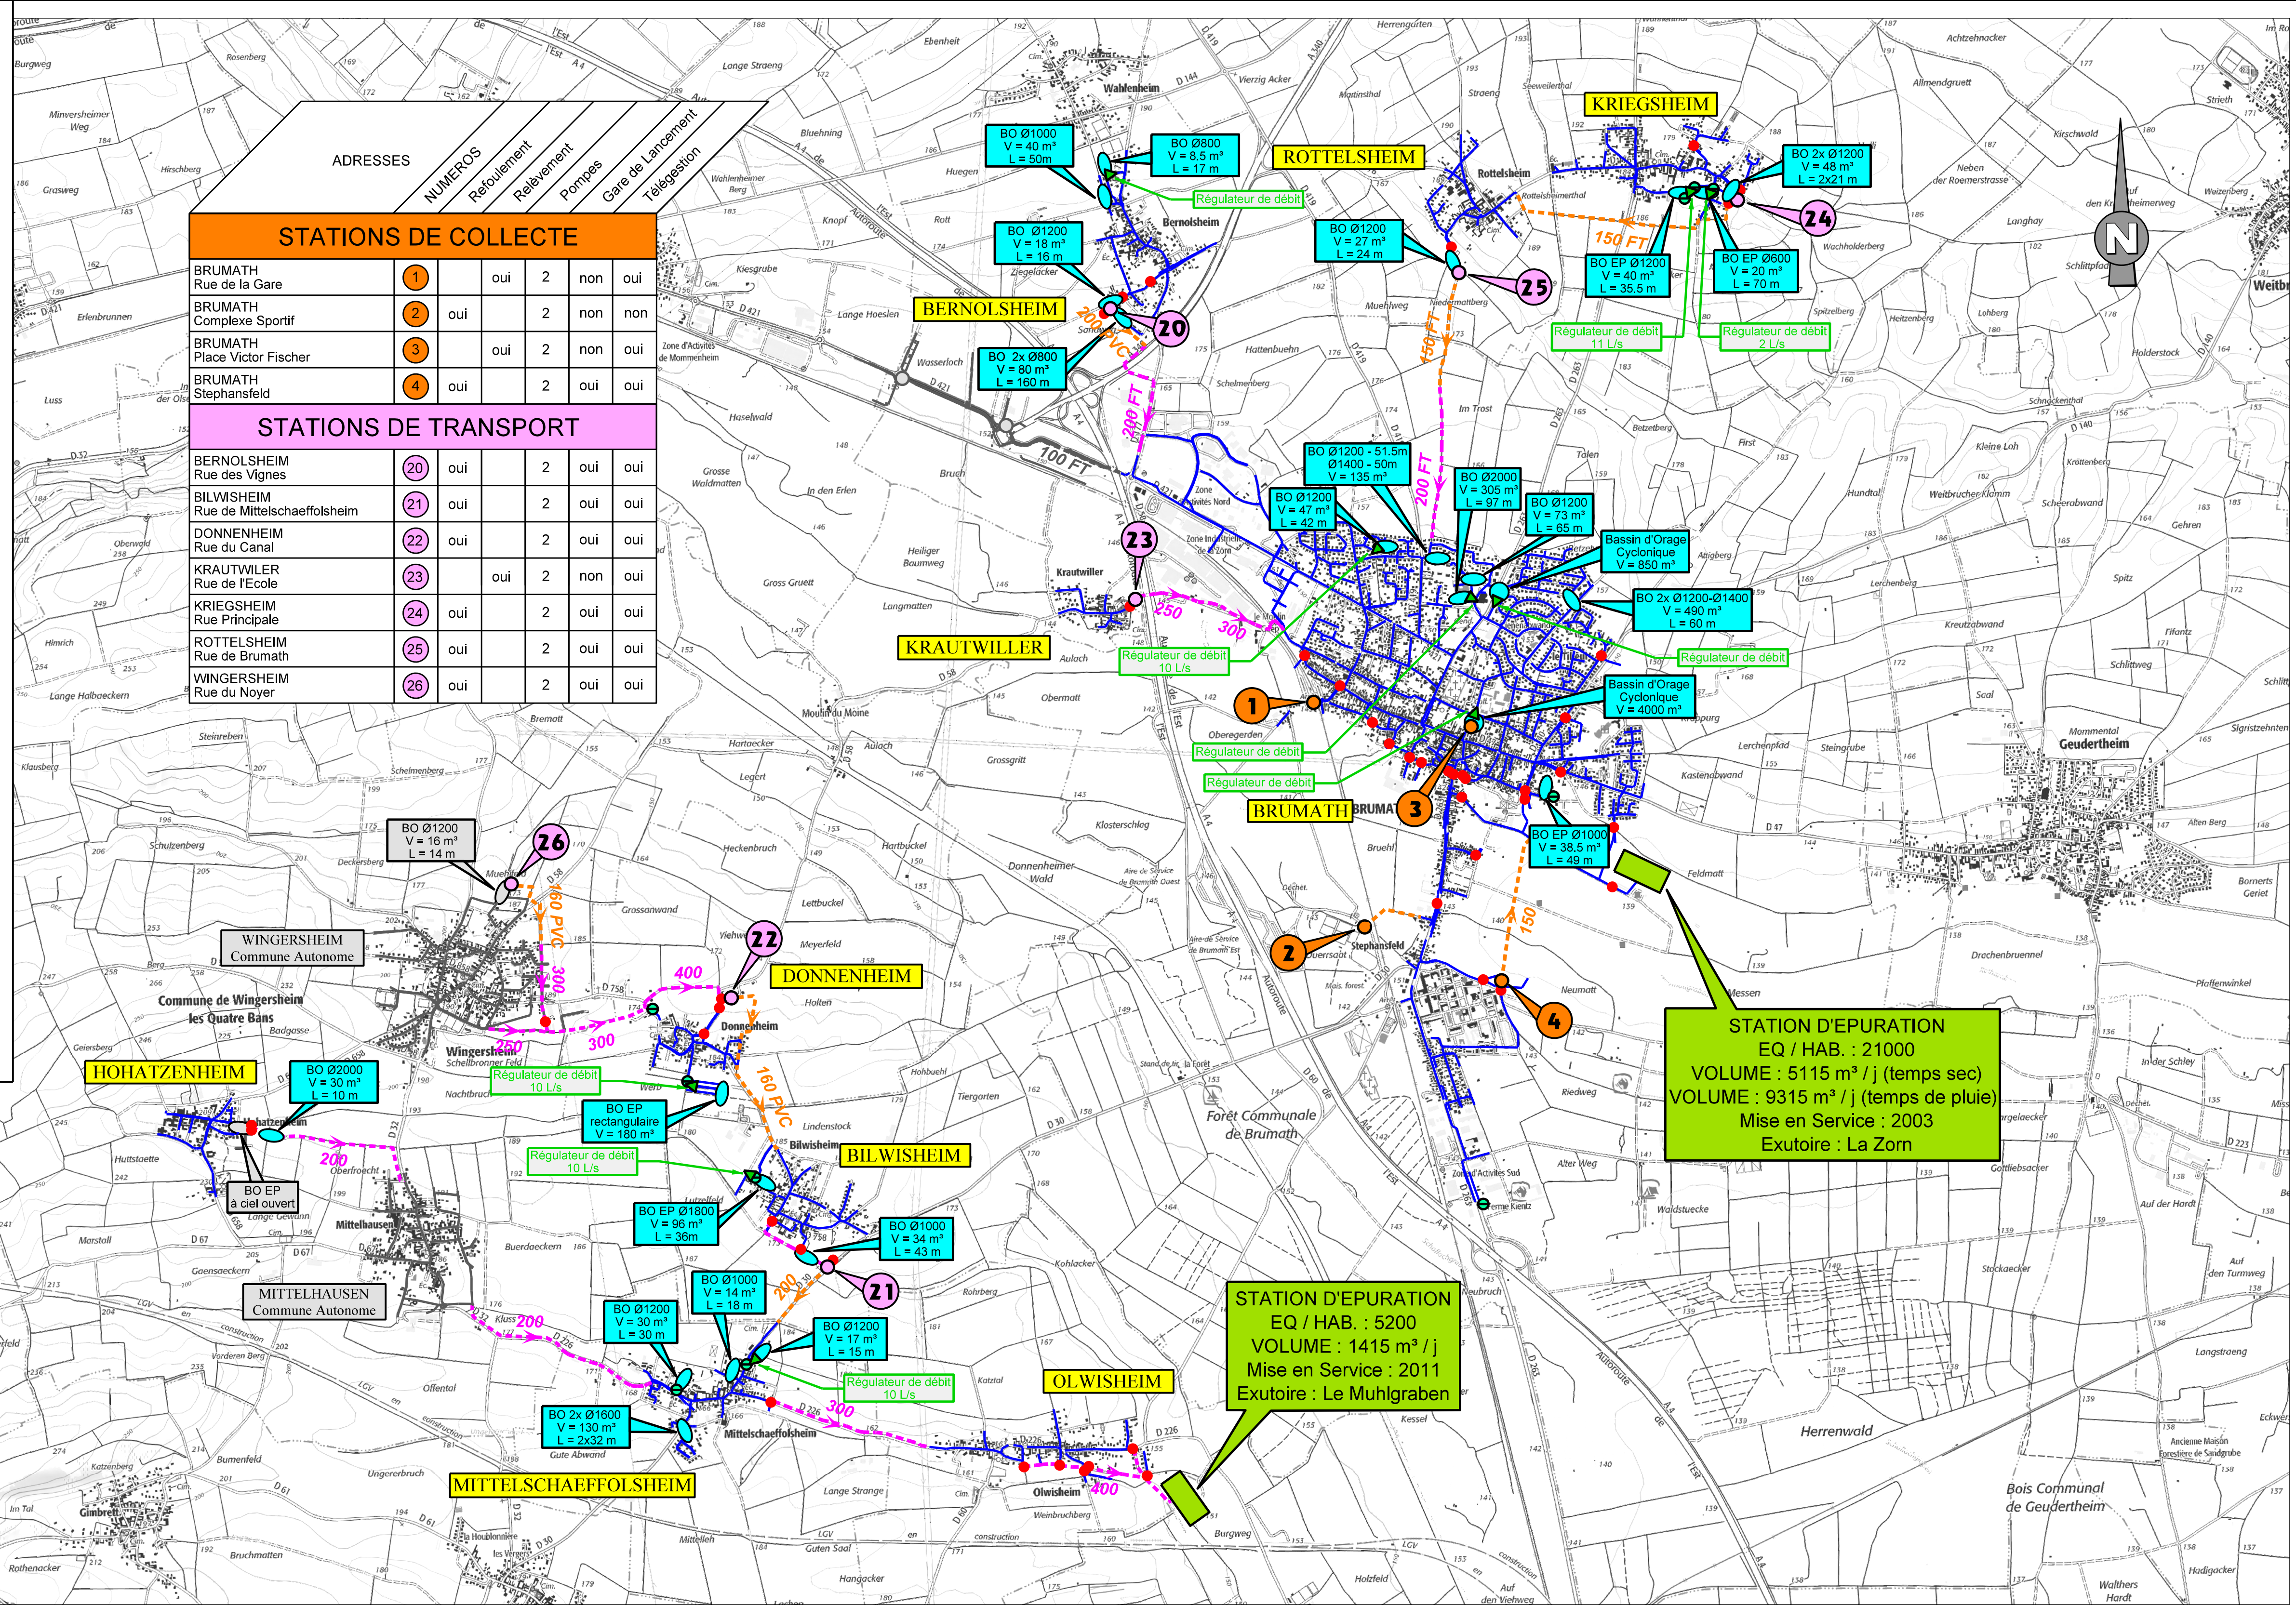

**STATION D'EPURATION**  
EQ / HAB. : 21000  
VOLUME : 5115 m<sup>3</sup> / j (temps sec)  
VOLUME : 9315 m<sup>3</sup> / j (temps de pluie)  
Mise en Service : 2003  
Exutoire : La Zorn

**STATION D'EPURATION**  
EQ / HAB. : 5200  
VOLUME : 1415 m<sup>3</sup> / j  
Mise en Service : 2011  
Exutoire : Le Muhlgraben