



SIVOM DE DETTWILLER ET ENVIRONS

Réseau d'Assainissement Intercommunal

PLAN GÉNÉRAL



Création du plan : 16-03-2004
Mise à jour : 28-10-2015
Dessiné par : Michel OTTMANN
Validé par : Bruno MEYER

Légende:

- Station d'épuration
 - Station de relevement ou de refoulement
 - Déversoir d'orage
 - Bassin d'orage
 - ▶ Régulateur de débit
 - Séparateur d'hydrocarbures
 - Regard de mise en charge
 - Chambre à vannes
 - Réseau d'assainissement communal gravitaire
 - Réseau d'assainissement communal sous pression
 - Réseau d'assainissement intercommunal gravitaire
 - Réseau d'assainissement intercommunal sous pression
- 5 Numérotation des Stations de collecte
 - 7 Numérotation des Stations de transport

Echelle : 1/20 000

Reproduction soumise à l'autorisation préalable du SDEA * SCAN25 - IGN Paris - Reproduction Interdite - Licence n°9278

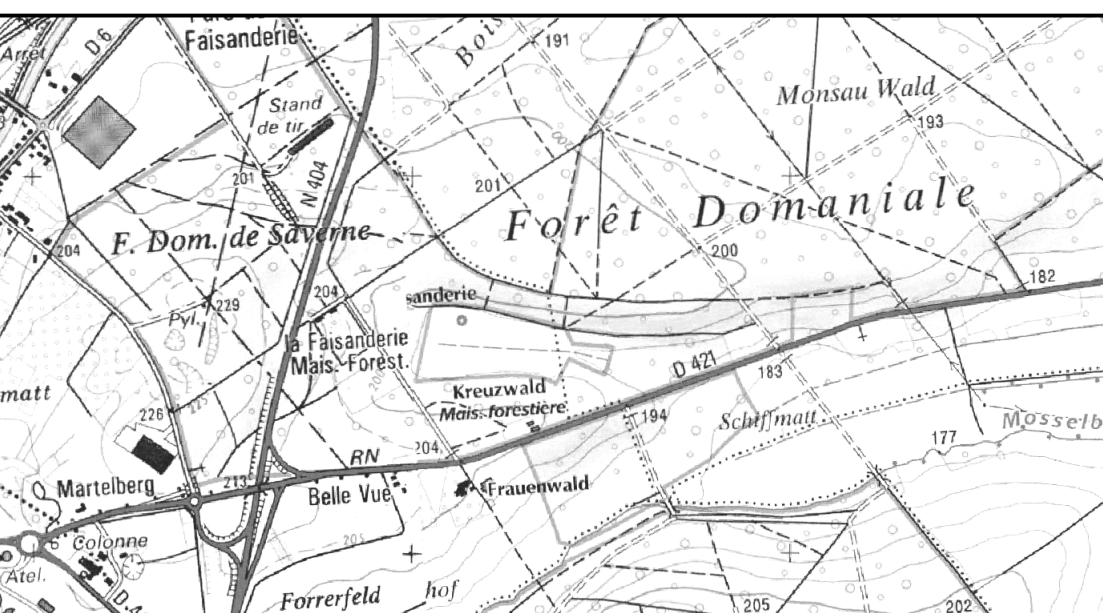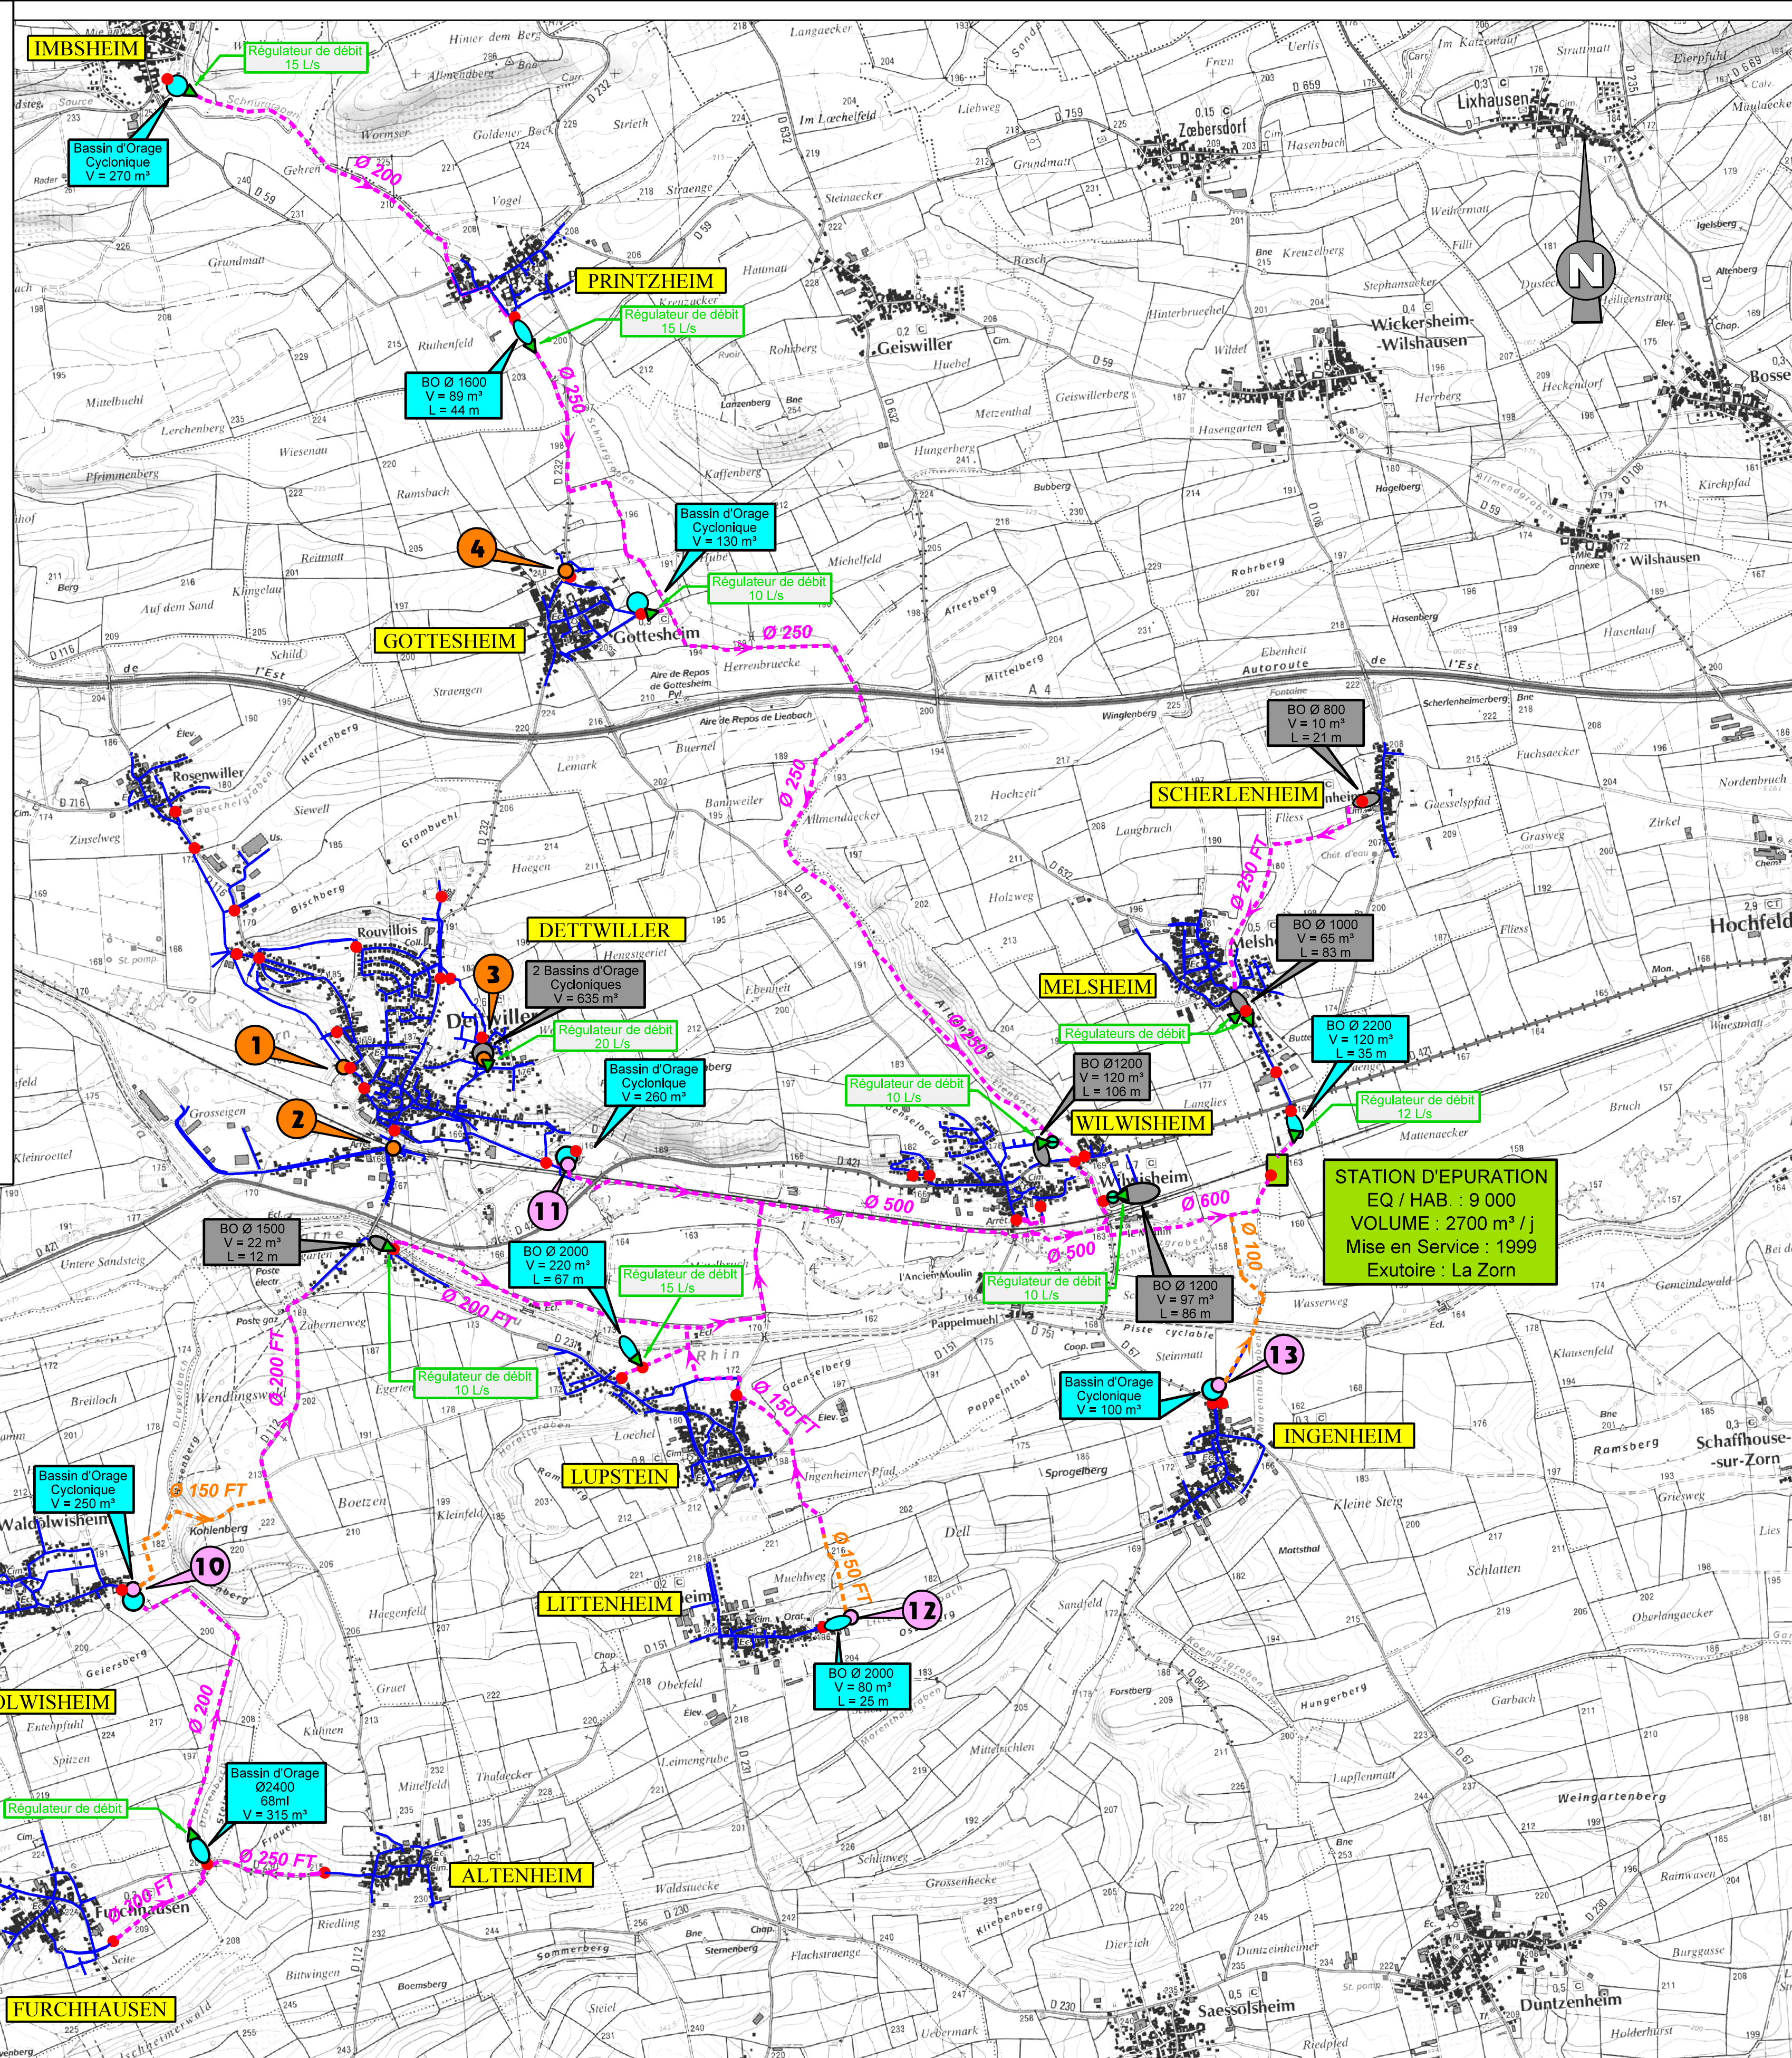

ADRESSES	NUMEROS	Refoulement	Relèvement	Pompes	Gare de Lancement	Télégestion
STATIONS DE COLLECTE						
DETTWILLER Rue du Château	1	oui	2	non	oui	
DETTWILLER Rue des Bains	2	oui	2	non	oui	
DETTWILLER Lotissement Weingarten	3	oui	2	non	non	
GOTTESHEIM Lotissement Bastberg	4	oui	2	non	oui	
STATIONS DE TRANSPORT						
WALDOLWISHEIM Rue de la Côte	10	oui	2	oui	oui	
DETTWILLER Ancienne STEP	11	oui	2	non	oui	
LITTENHEIM Chemin Wasserweg	12	oui	2	oui	oui	
INGENHEIM Rue Principale	13	oui	2	oui	oui	