SYNDICAT DES EAUX ET DE L'ASSAINISSEMENT
ALSACE - MOSELLE
(ARRÊTÉ MINISTÉRIEL DU 26-12-1958 MODIFIÉ)
Espace Européen de l'Entreprise - Schiltigheim - CS 10 020 - 67 013 Strasbourg CEDEX

P.L.U
Plan Local d'Urbanisme

Périmètre de Mommenheim et Environs

Minversheim

Création du plan : 12/11/2002
Mise à jour réseaux : 03/04/2017
Dessinateur : P. KLING
Report des extensions : 17/04/2019
sur la base du Plan de Zonage
reçu le : 19/03/2019

Tableau d'assemblage :

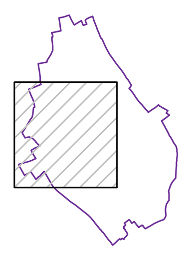

Planche : 1/1
Echelle : 1/ 2000

Légende PLU :
- EU Extension proposée: réseau eaux usées
- EP Extension proposée: réseau eaux pluviales
- Renforcement proposé

Réseau d'assainissement

Légende :

Réseau unitaire	Regard DO	Regard de branchement	Bassin dessableur
Réseau pluvial	DO en tête	Regard tabouret	Bassin d'orage
Réseau séparatif	Regard de visite	Cuve de rétention	Séparateur d'hydrocarbures
Réseau intercommunal	Regard enterré	Surverse	Bassin d'infiltration
Refoulement communal	Regard dessableur	Exutoire	Station de refoulement
Refoulement intercommunal	Regard grille	Tête de déversement	Station de relèvement
Drainage	Regard avec chute	Entrée fossé sans dessableur	Chambre à vannes
Décharge communale	Regard borgne	Entrée fossé avec dessableur	Regard de mise en charge
Décharge intercommunale	Regard verrouillé	Clapet	Regard avec vanne pilote
Pression descendante	Regard de chasse	Régulateur de débit	Station d'épuration
Rejet station d'épuration	Puits d'infiltration	Ventouse	Fontaine
Réseau non rétrocédé / privé	Bouche d'égout siphonnée	Vidange	Câble ouvrage
Réseau hors compétence	Bouche d'égout non siphonnée	Vanne	Attachement
	Bouche d'égout caniveau	Siphon	Plan de récolement
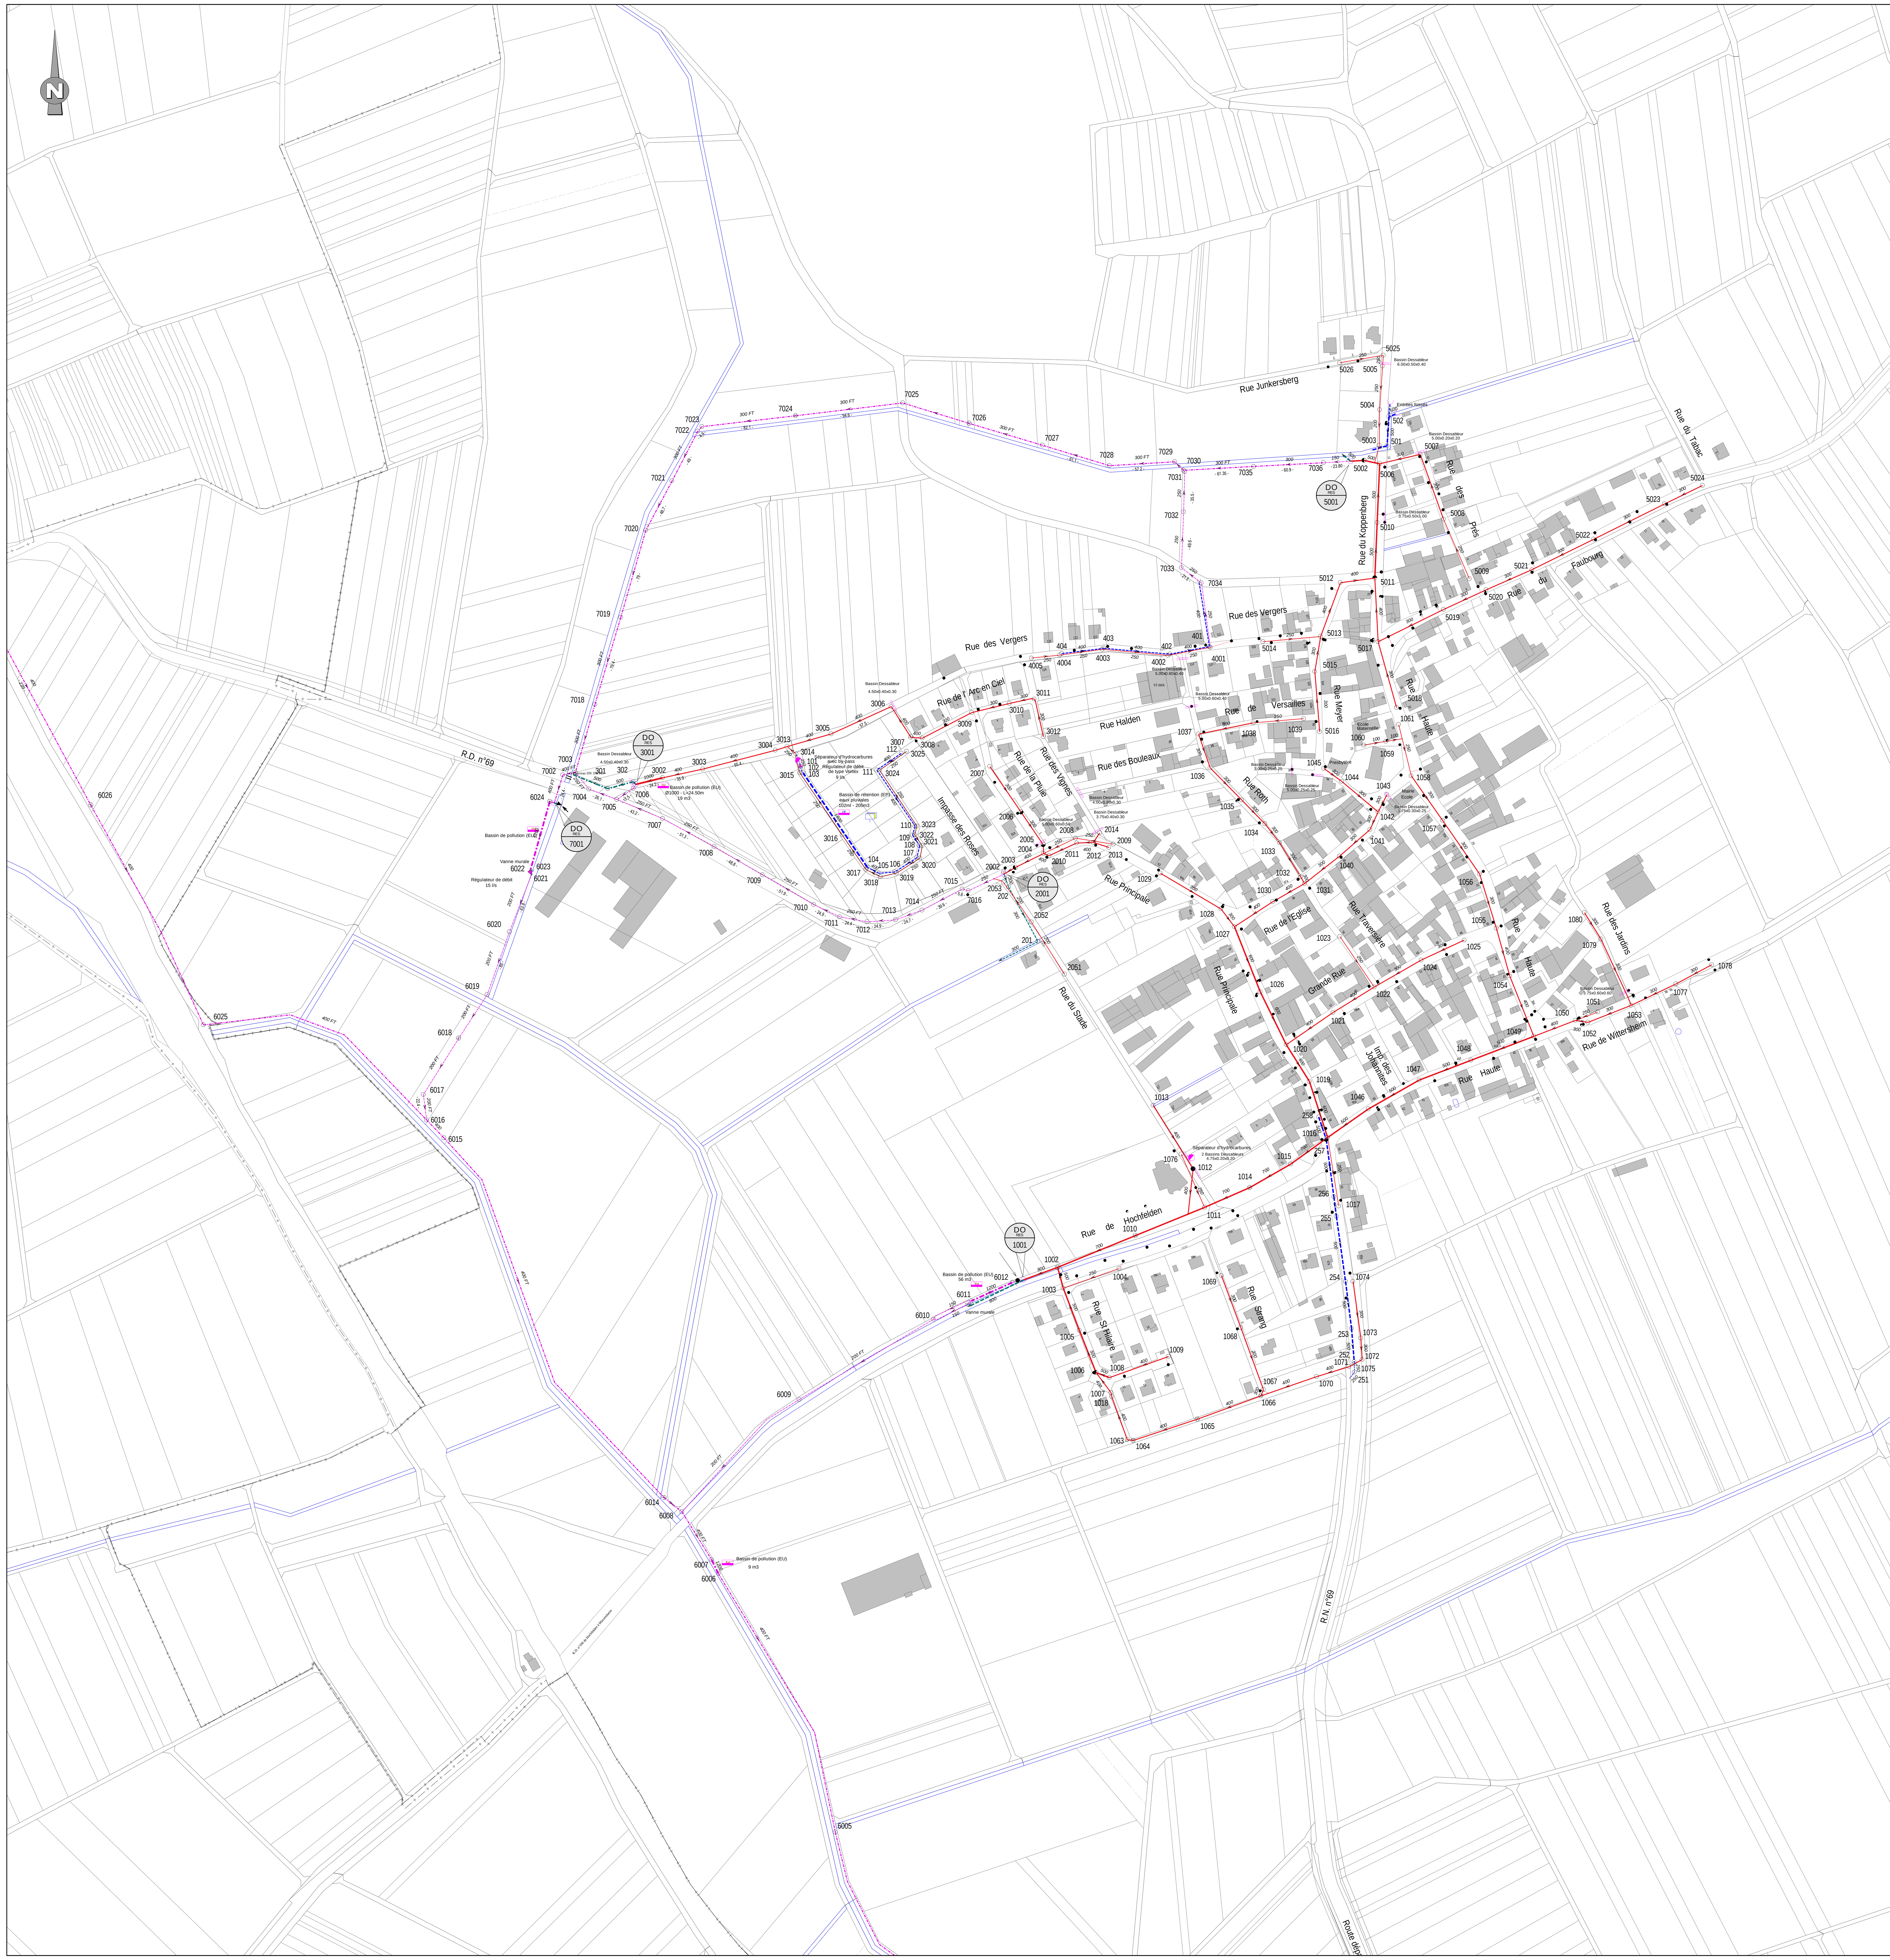
Reproduction soumise à l'autorisation préalable du SDEA * SCAN25 - IGN Paris - Reproduction Interdite - Licence n°9278