

Légende

- Bassin versant urbain
- Bassin versant pluvial
- Réseau d'assainissement
- Eau pluviale
- Eau usée
- Unitaire
- Refoulement
- Non défini
- Limites communales




COMMUNAUTÉ DE COMMUNES
Pays de la Zorn

PLU Intercommunal

Découpage en bassins versants -
Schwindratzheim



Mission	Emetteur	Type de doc.	Date	Echelle
463-2962	AVT	Plan de localisation	18/09/2018	1:10 000

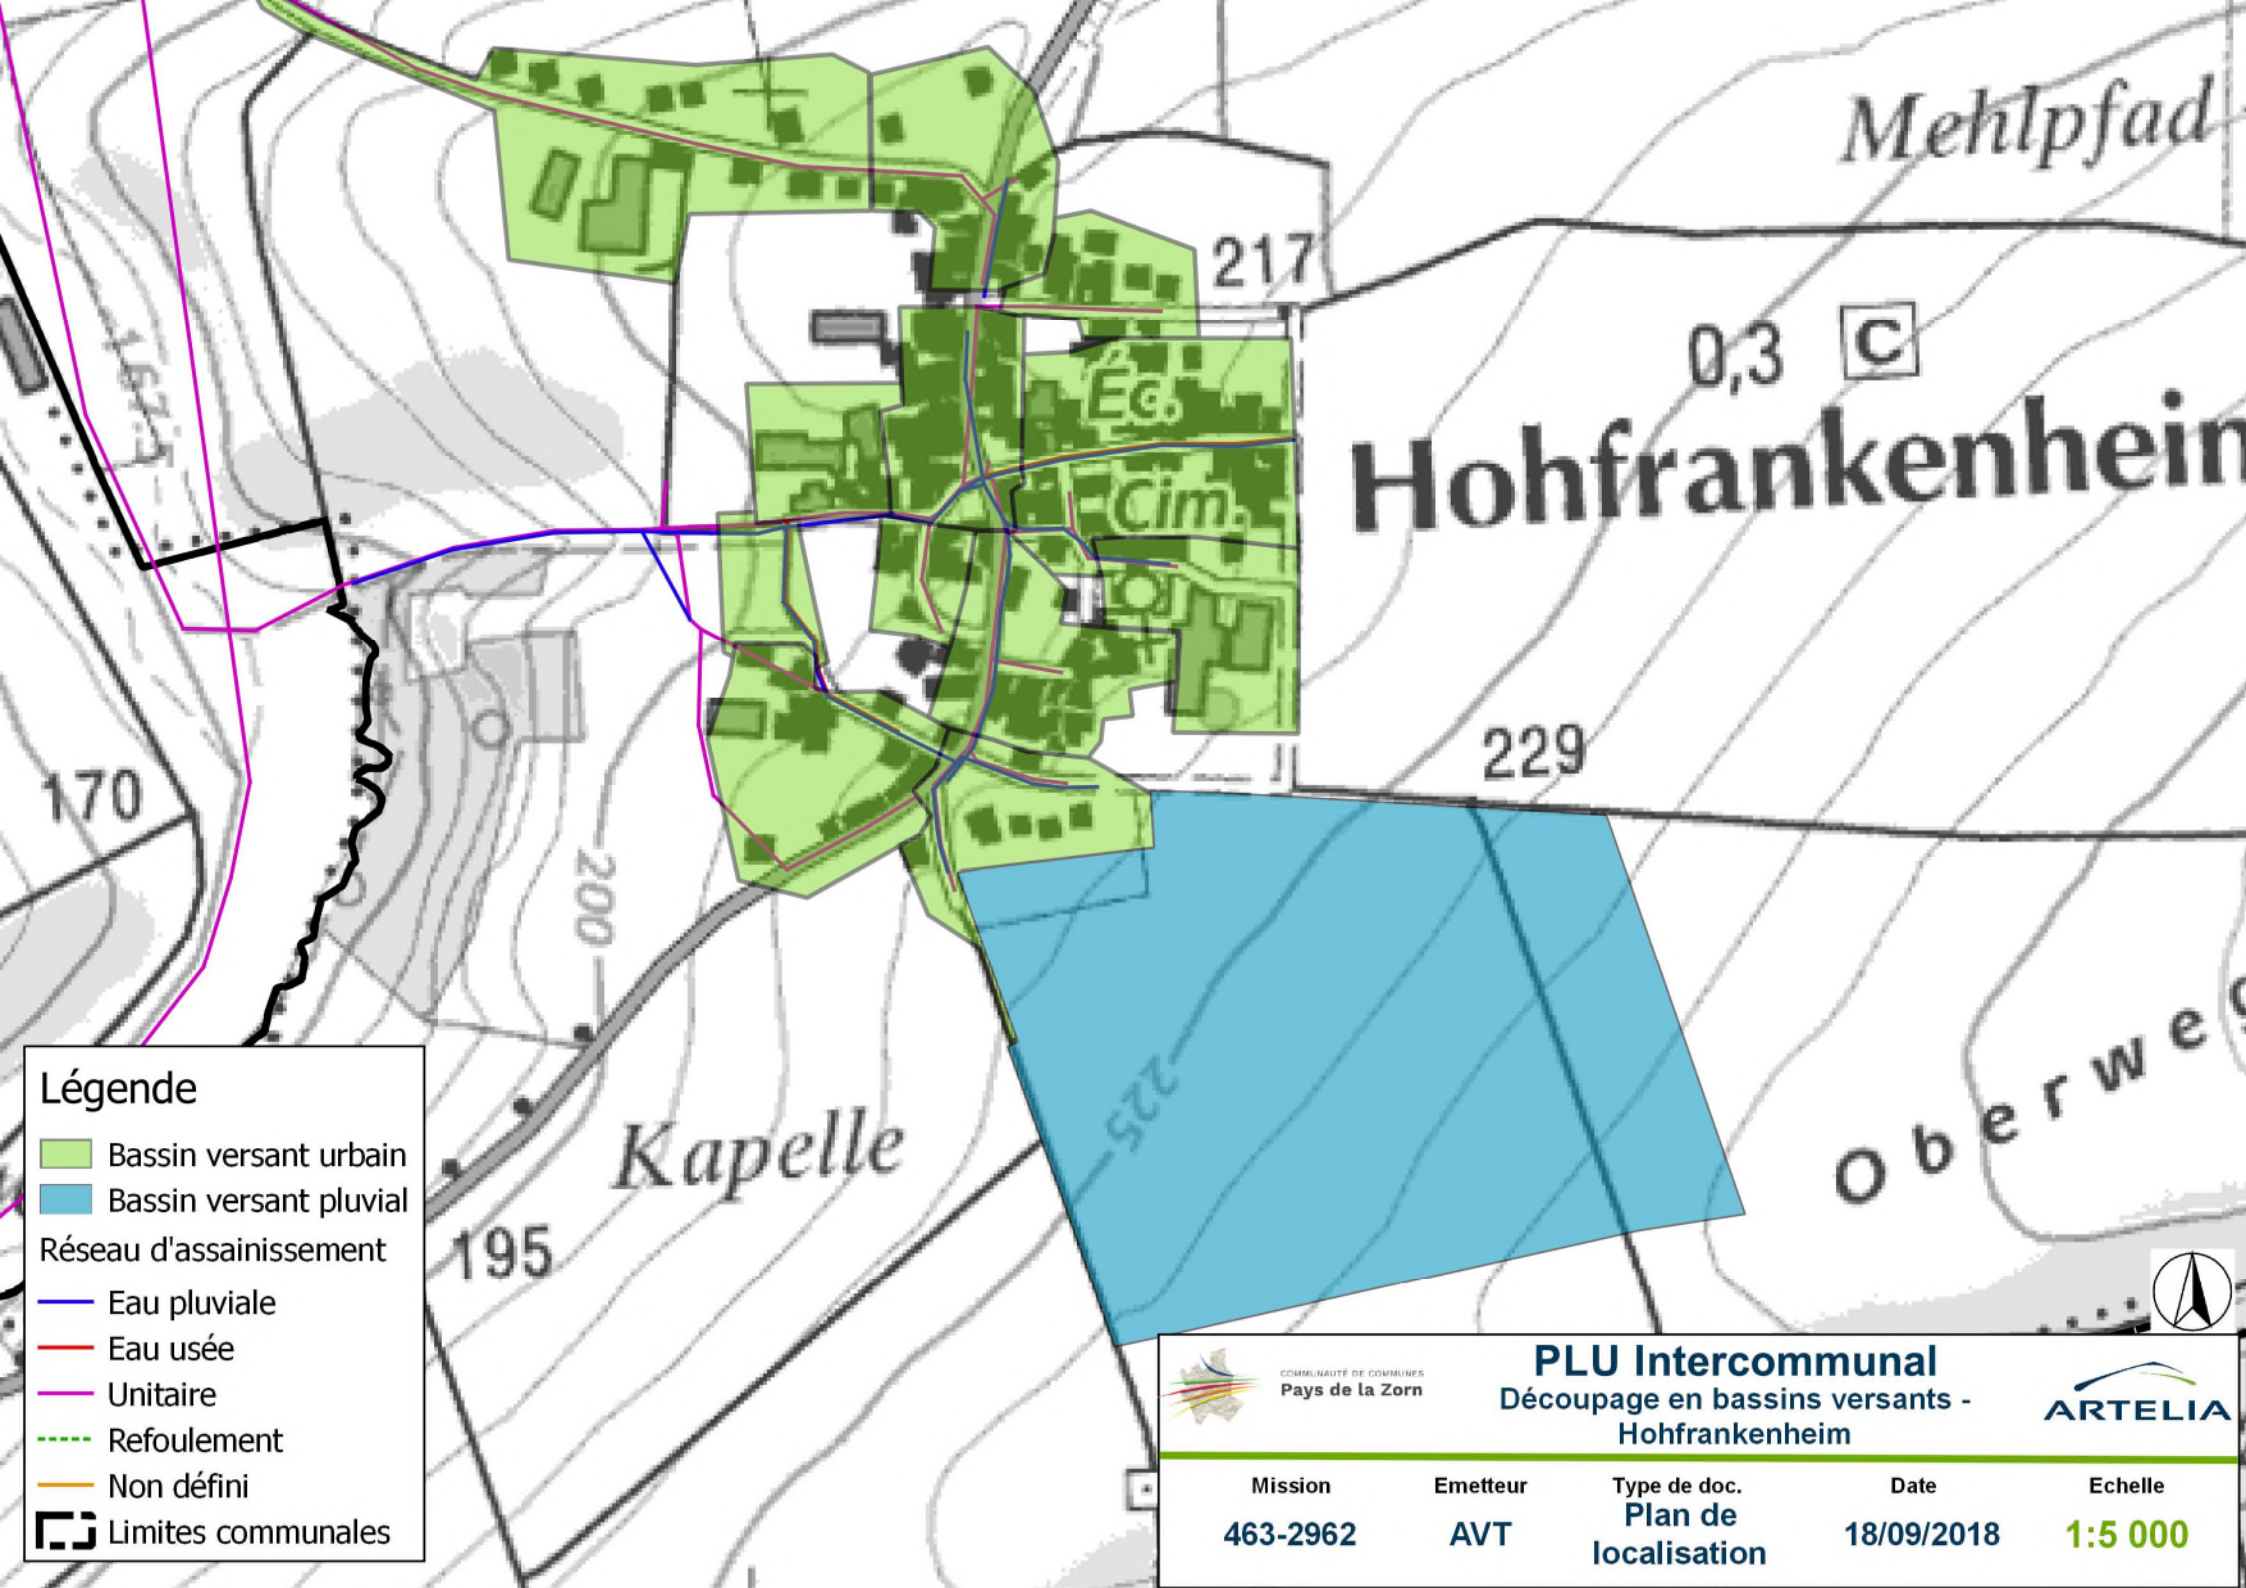

Légende


- Bassin versant urbain
- Bassin versant pluvial
- Réseau d'assainissement
- Eau pluviale
- Eau usée
- Unitaire
- Refoulement
- Non défini
- Limites communales



PLU Intercommunal
 Découpage en bassins versants -
 Hohfrankenheim



Mission	Emetteur	Type de doc.	Date	Echelle
463-2962	AVT	Plan de localisation	18/09/2018	1:5 000

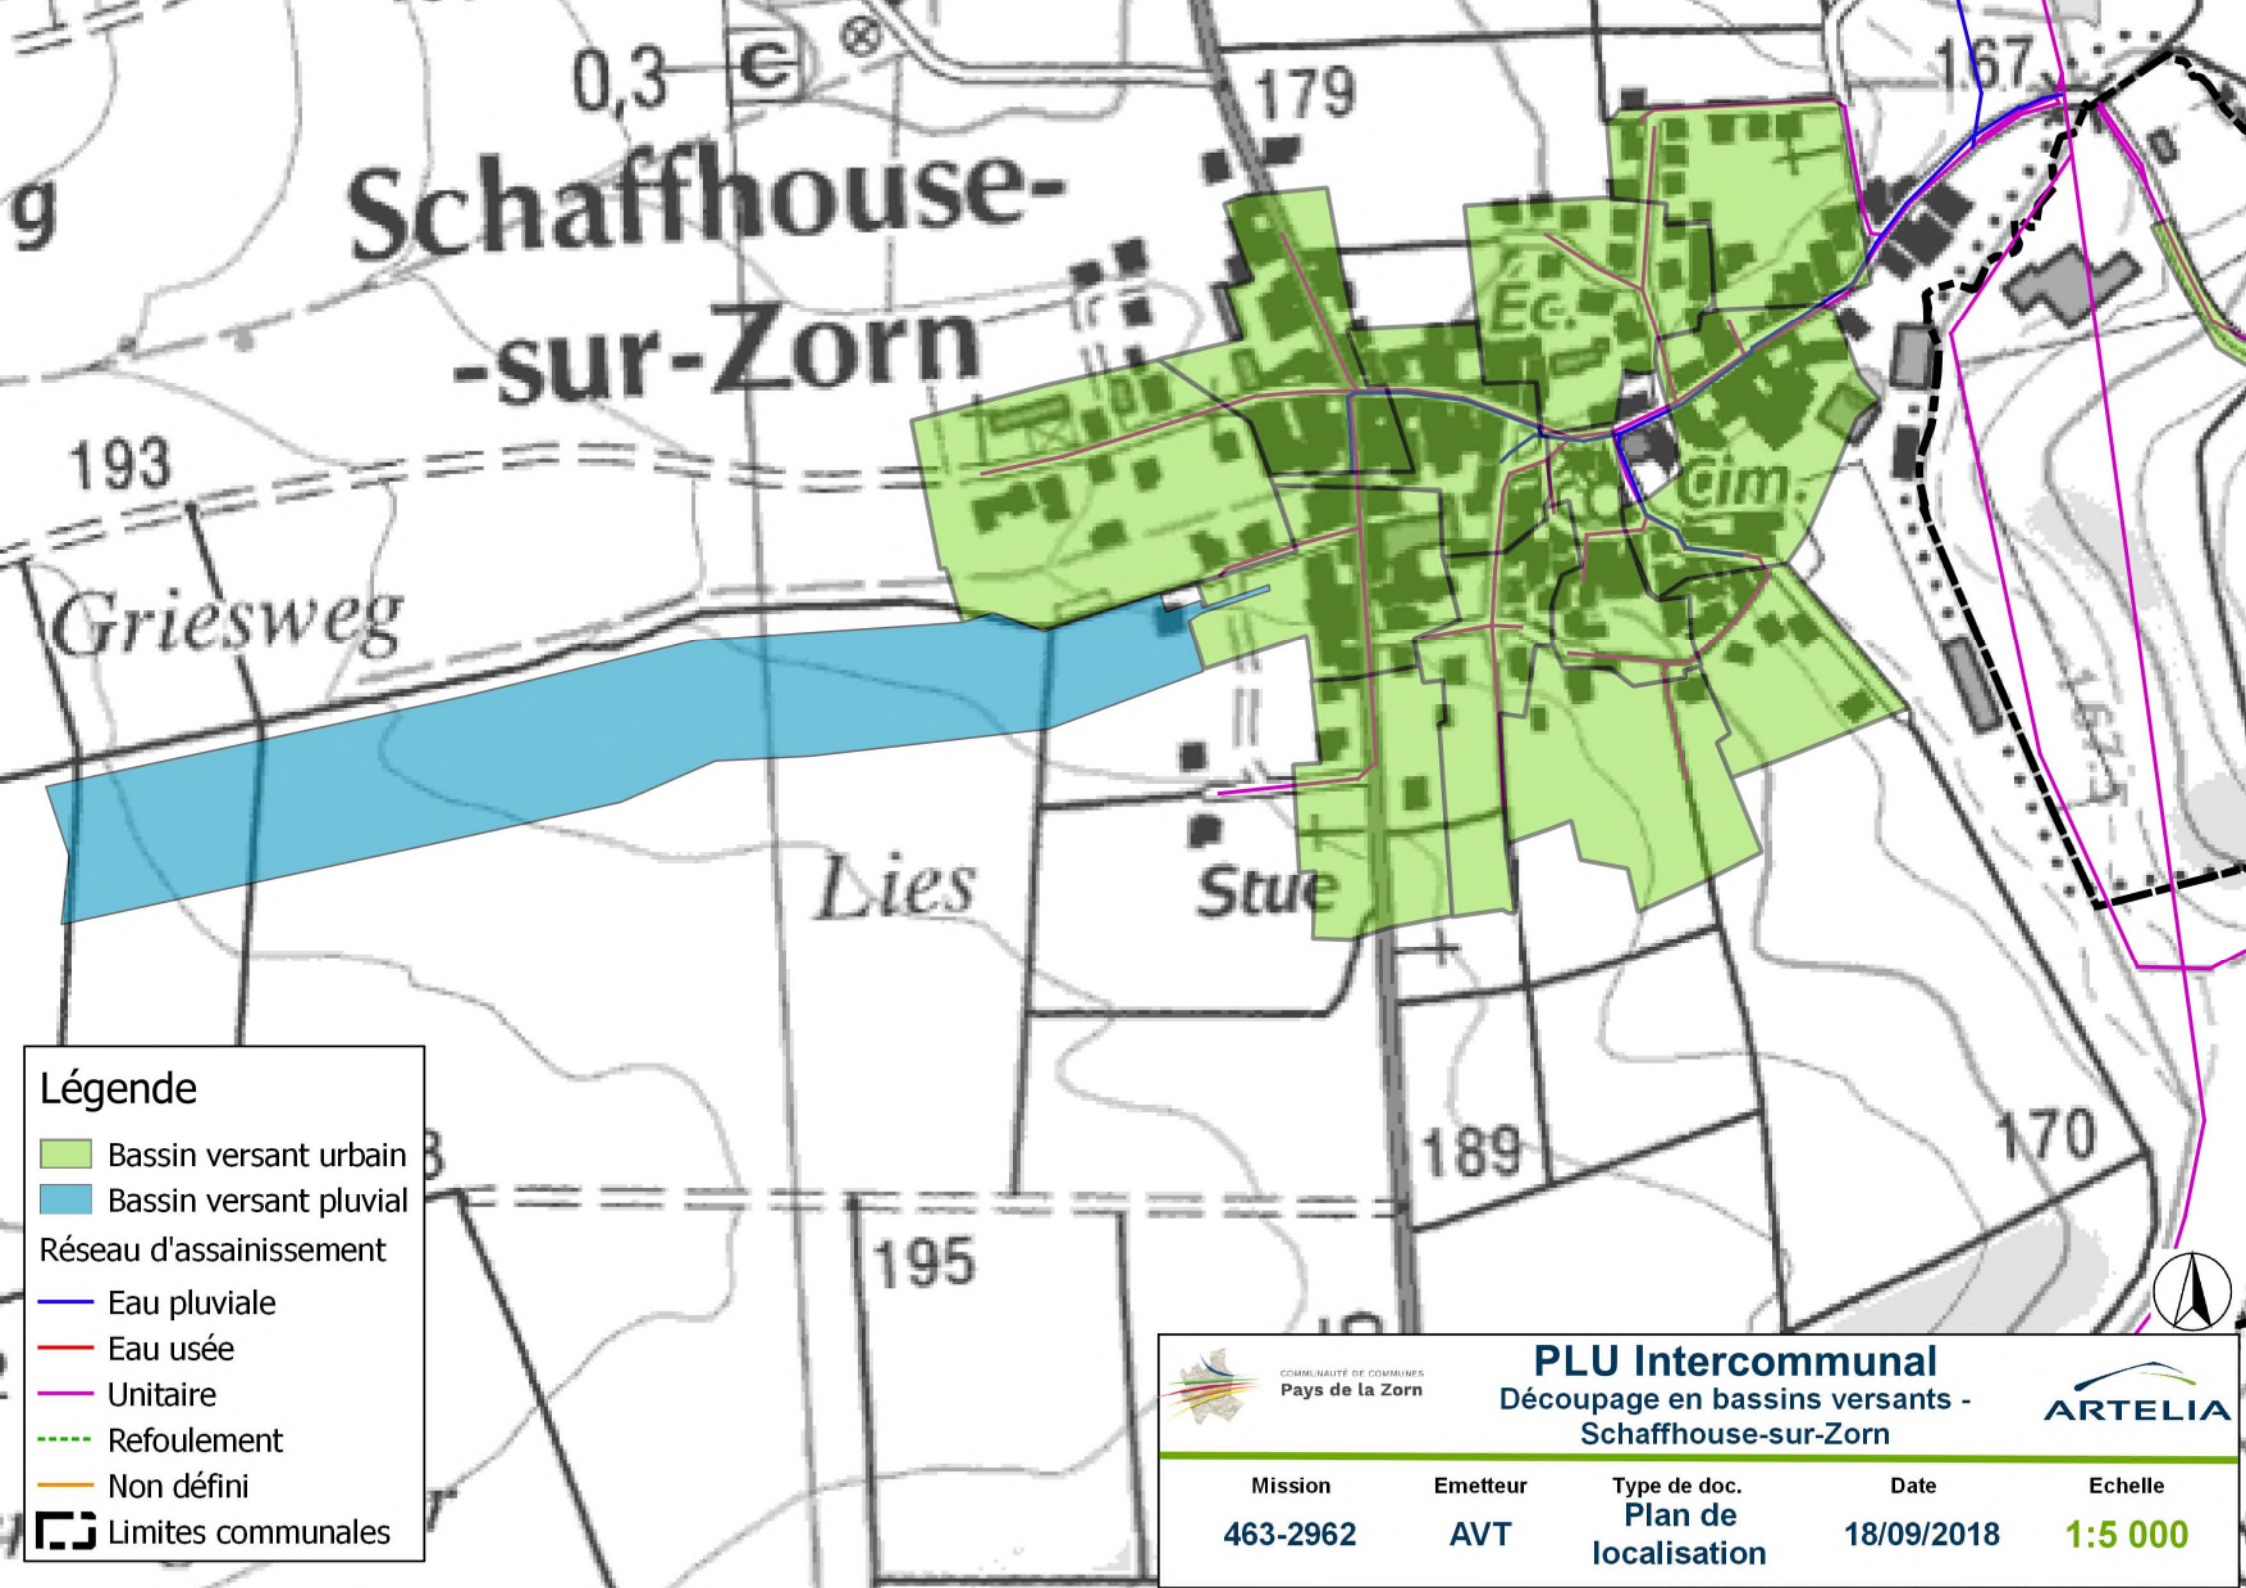

Schaffhouse- -sur-Zorn

193
Griesweg

Lies

Stue

Légende

- Bassin versant urbain
- Bassin versant pluvial
- Réseau d'assainissement
- Eau pluviale
- Eau usée
- Unitaire
- Refoulement
- Non défini
- Limites communales



PLU Intercommunal
Découpage en bassins versants -
Schaffhouse-sur-Zorn



Mission	Emetteur	Type de doc.	Date	Echelle
463-2962	AVT	Plan de localisation	18/09/2018	1:5 000